

PINCE

ÖVÖHELYEK:

1.	KÖZLEKEDŐ	SIM. BETON	6.52 M <sup>2</sup>
2.	KÖZLEKEDŐ	SIM. BETON	15.06 M <sup>2</sup>
3.	TRAFÓ	SIM. BETON	4.32 M <sup>2</sup>
4.	KÖZLEKEDŐ	SIM. BETON	12.95 M <sup>2</sup>
5.	ZUHANYZÓ	SIM. BETON	1.02 M <sup>2</sup>
6.	KÖZLEKEDŐ	SIM. BETON	6.56 M <sup>2</sup>
7.	RAKTÁR	SIM. BETON	7.64 M <sup>2</sup>
8.	ÖVÖHELY	SIM. BETON	11.95 M <sup>2</sup>
9.	ÖVÖHELY	SIM. BETON	11.80 M <sup>2</sup>
10.	ÖVÖHELY	SIM. BETON	10.19 M <sup>2</sup>
11.	ÖVÖHELY	SIM. BETON	11.83 M <sup>2</sup>
12.	ÖVÖHELY	SIM. BETON	11.18 M <sup>2</sup>
13.	ÖVÖHELY	SIM. BETON	11.15 M <sup>2</sup>
14.	ÖVÖHELY	SIM. BETON	12.37 M <sup>2</sup>
15.	ÖVÖHELY	SIM. BETON	16.67 M <sup>2</sup>
16.	ZUHANYZÓ	SIM. BETON	6.37 M <sup>2</sup>
			15959 M <sup>2</sup>

KÖNYVTÁR PINCE

18.	TÁROLÓ	SIM. BETON	8.61 M <sup>2</sup>
19.	TÁROLÓ	SIM. BETON	10.20 M <sup>2</sup>
20.	KÖZLEKEDŐ	SIM. BETON	6.79 M <sup>2</sup>
21.	KAZANHÁZ	SIM. BETON	29.49 M <sup>2</sup>
22.	ZUHANYZÓ	SIM. BETON	3.74 M <sup>2</sup>
23.	ÖVÖHELY	SIM. BETON	1.17 M <sup>2</sup>
24.	TÁROLÓ	SIM. BETON	12.69 M <sup>2</sup>
25.	TÁROLÓ	SIM. BETON	11.33 M <sup>2</sup>
26.	TÁROLÓ	SIM. BETON	12.74 M <sup>2</sup>
			10228 M <sup>2</sup>

17.	ELŐTER	SIM. BETON	10.71 M <sup>2</sup>
27.	Pihenő	SIM. BETON	1.05 M <sup>2</sup>


A JELÜ ÉPÜLET

DEBRECENI ÉPÜLETKEZELŐ ÉS SZOLGÁLTATÓ RT.

HELYSZÍN: DEBRECENI PIAC U. 18 SZ. KÖNYVTÁR

MEGNEVEZÉS: PINTY ALAPRÁZAT


SZERKEZET: KÖNYVTÁR ÉS PINTY ALAPRÁZAT

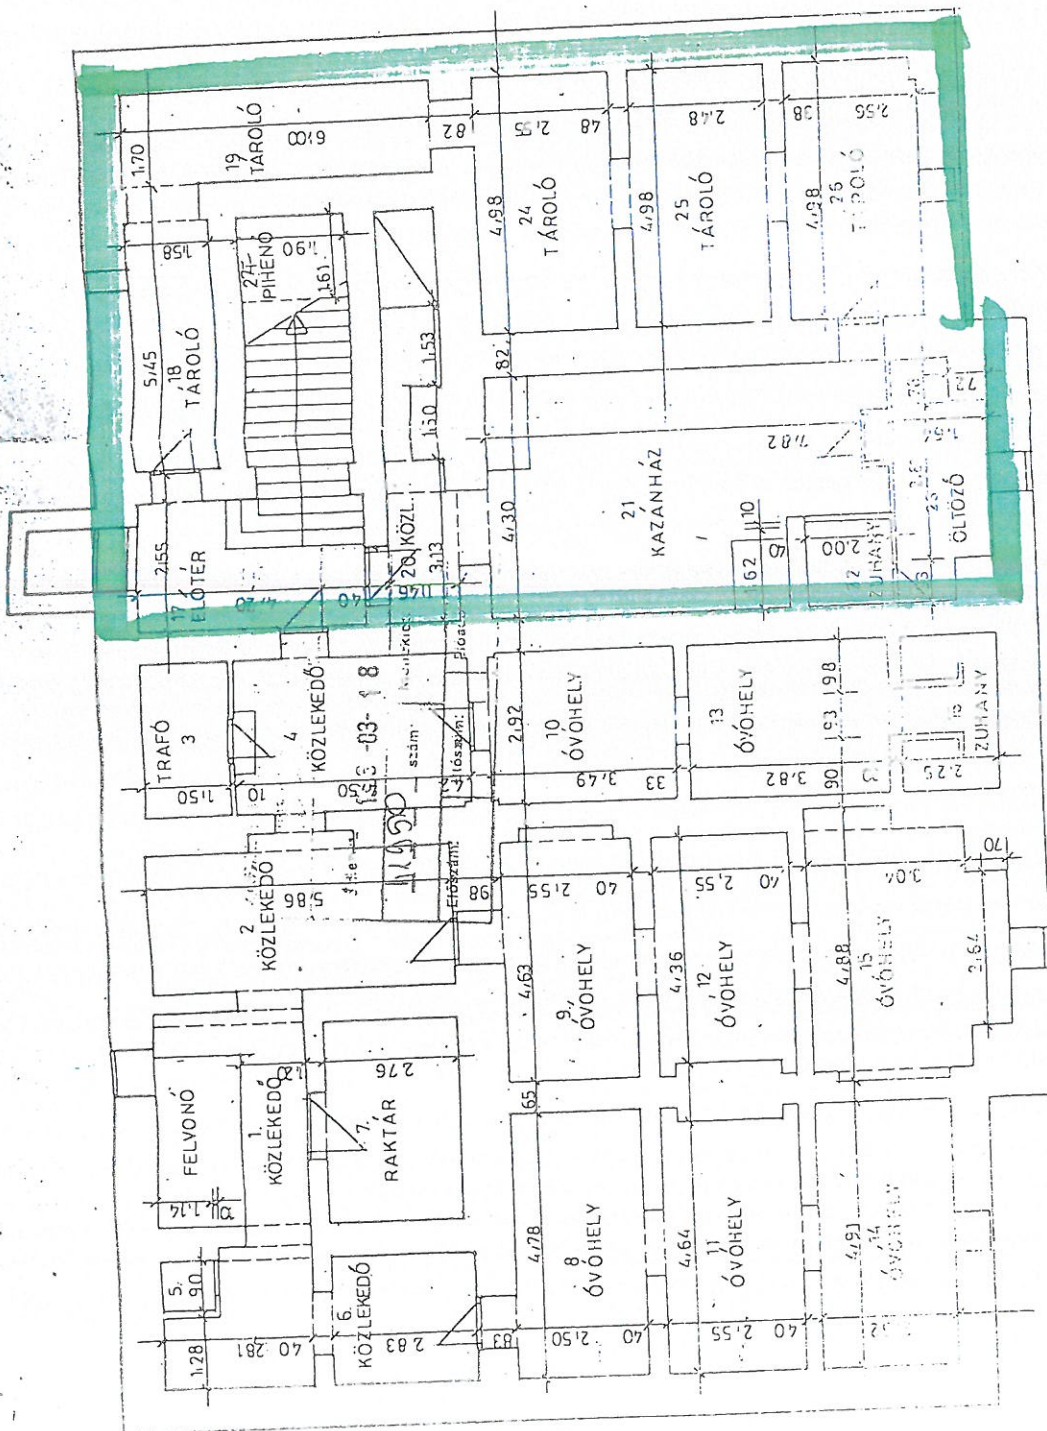

82	2,32	65	2,77	65	2,57	70	2,88	65	2,55	65	4,80	65	1,70	82
82	4,91	65	4,45	70	2,92	65	4,52	82	4,98	82				



FÖLDSZINT

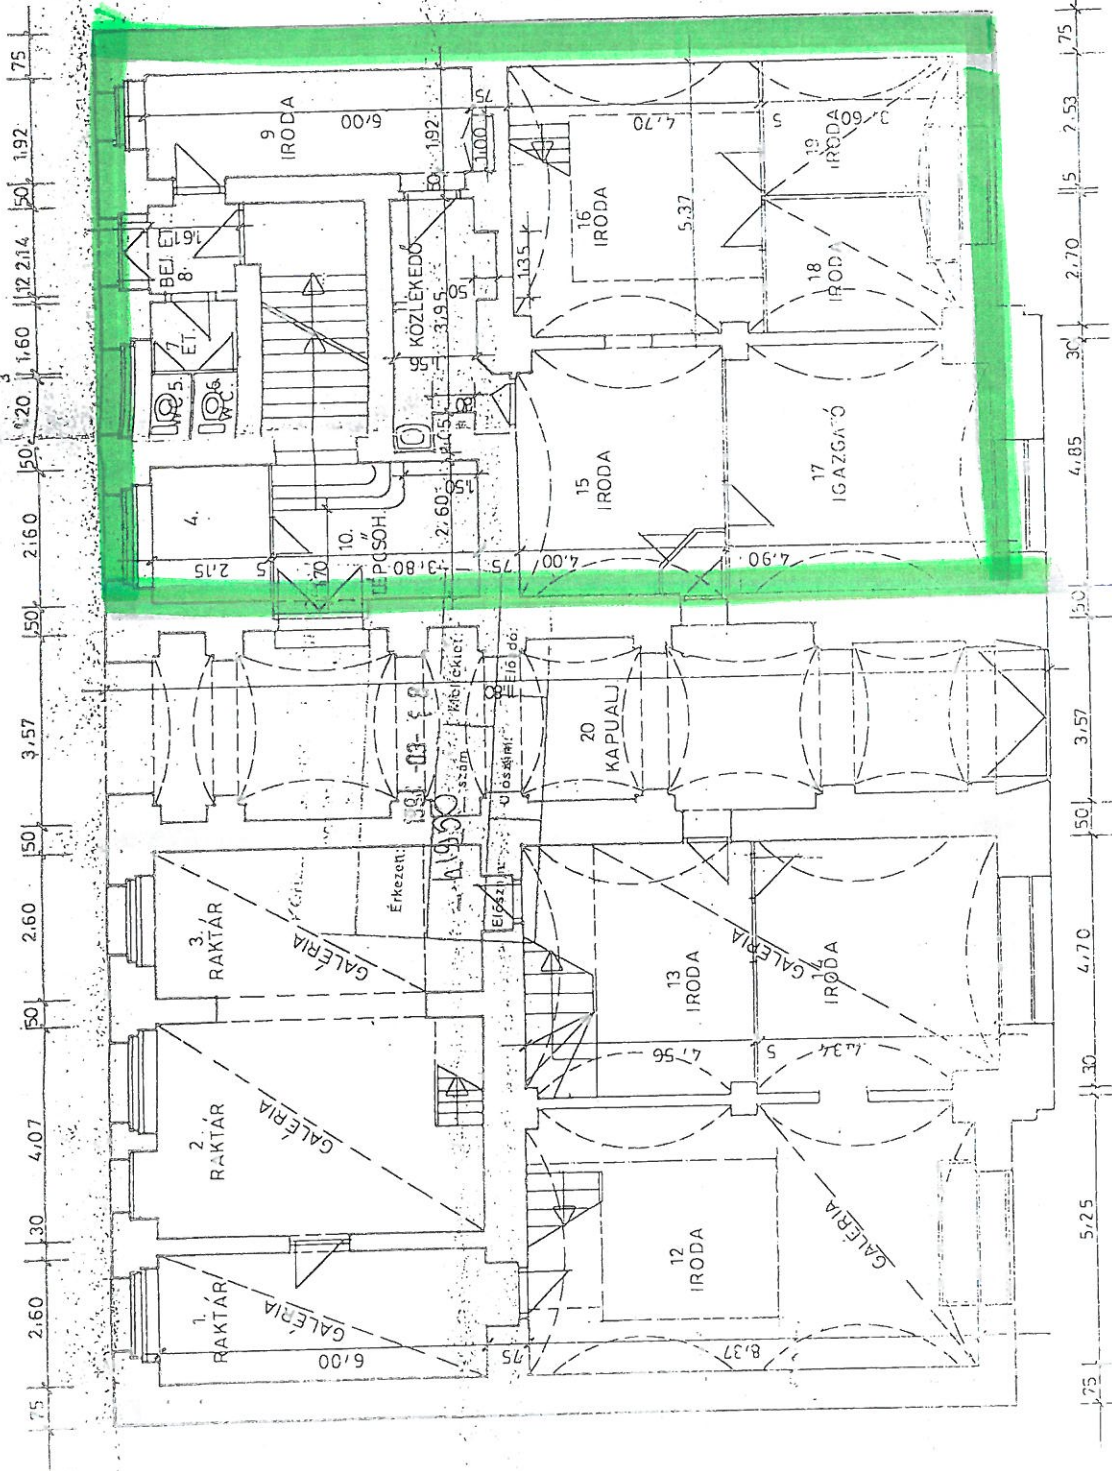

1.	RAKTÁR	PARKETTA	15,60 m <sup>2</sup>
2.	RAKTÁR	PARKETTA	24,42 m <sup>2</sup>
3.	RAKTÁR	PARKETTA	15,60 m <sup>2</sup>
4.	IGAZGATÓ H.	SZŐNYEGP.	5,59 m <sup>2</sup>
5.	WC	PVC	0,94 m <sup>2</sup>
6.	WC	PVC	0,94 m <sup>2</sup>
7.	ELŐTER	PVC	7,57 m <sup>2</sup>
8.	BEJÁRATI ET.	PVC	3,44 m <sup>2</sup>
9.	IRODA	PARKETTA	12,02 m <sup>2</sup>
10.	LÉPCSŐHÁZ	MOZ. LAP	7,81 m <sup>2</sup>
11.	KÖZLEKEDŐ	MOZ. LAP	7,63 m <sup>2</sup>
12.	IRODA	PARKETTA	43,94 m <sup>2</sup>
13.	IRODA	PARKETTA	21,43 m <sup>2</sup>
14.	IRODA	PARKETTA	20,39 m <sup>2</sup>
15.	IRODA	PARKETTA	19,70 m <sup>2</sup>
16.	IRODA	PARKETTA	25,23 m <sup>2</sup>
17.	IGAZGATÓ	PARKETTA	23,76 m <sup>2</sup>
18.	IRODA	PARKETTA	9,72 m <sup>2</sup>
19.	IRODA	PARKETTA	9,10 m <sup>2</sup>
			269,53 m <sup>2</sup>
KAPUALJ			42,17 m <sup>2</sup>

A JELÜ ÉPÜLET

RAJZSZA	F-2
HELYSZÍN	DEBRECEN, PIAC U. 8 SZ. KÖNYVTÁR
MEGNEVEZÉS	FÖLDSZINTI ALAPRAJZ
SZERKESZTŐ	DR. GY. V. S.
MESELTŐ	DR. GY. V. S.