

Deczki Geod Kft.
4030 Debrecen, Giliányi u. 17/C
Adószám: 11159603-2-09
Telefon: 20/ 878-6518

Geodéziai vállalkozás neve, székhelyének címe

Munkaszám: 4297/2022

DU 2288/2022


VÁLTOZÁSI VÁZRAJZ

a 17072/2 helyrajzi számú földrészlet megosztásáról

Méretarány: 1:2000

Debrecen II. (község, város)
belterület

Adatszolgáltatás iktalózási száma: 2/1565/2022

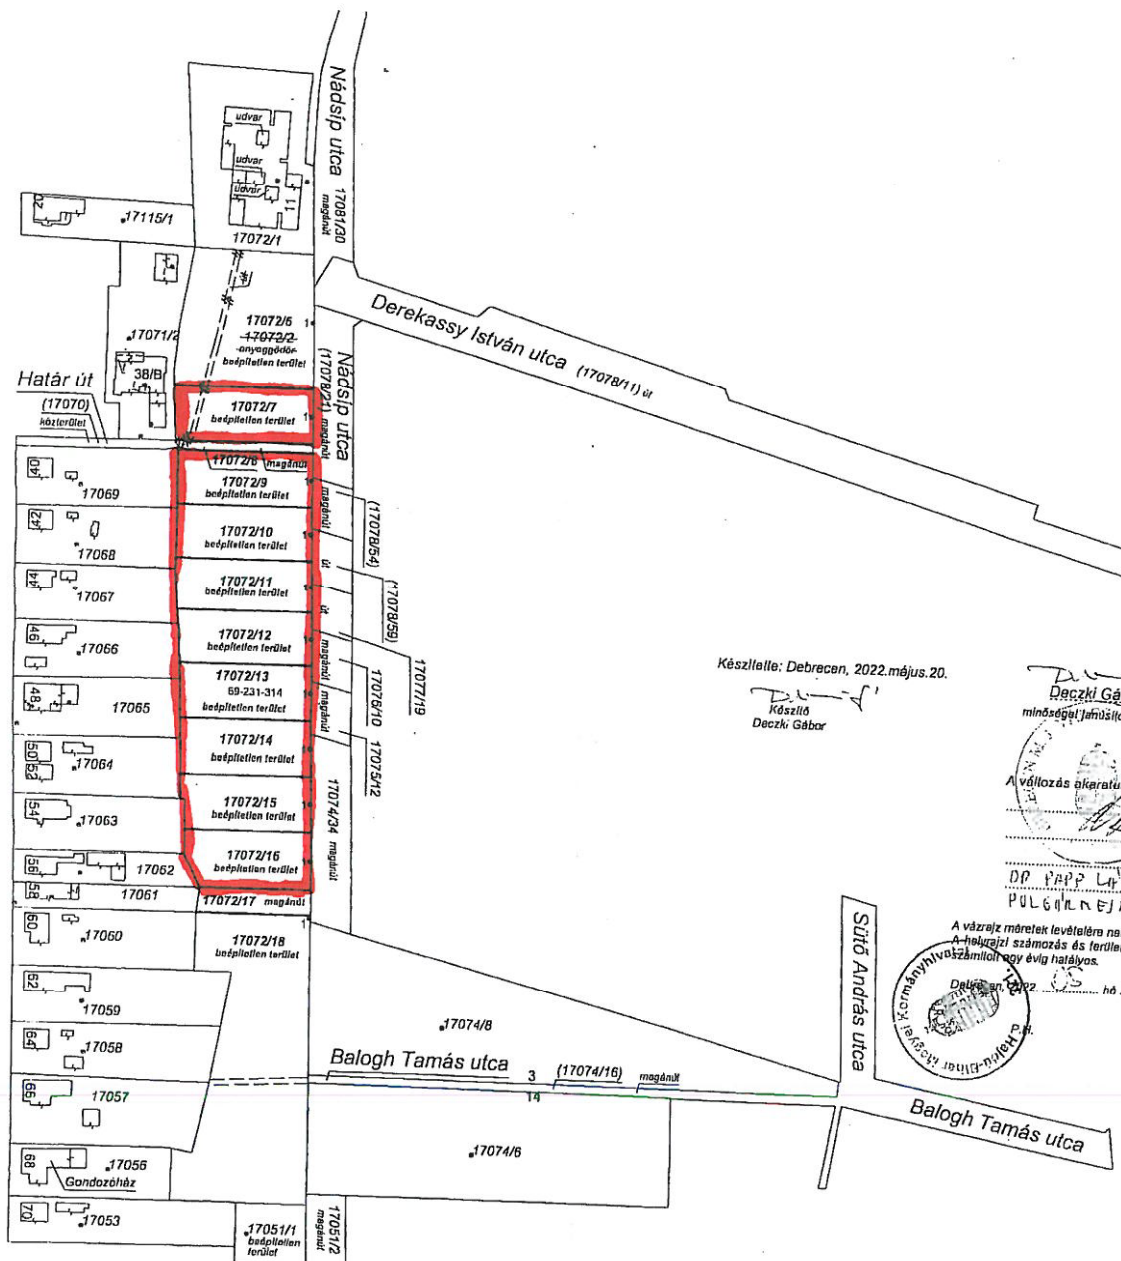

Készítette: Debrecen, 2022.május.20.

Készítő
Deczki Gábor

Deczki Gábor
minőségjelzővel ellátott
IRSZ: 428/1990
F.m. sz. 10314

A változás okairól a mellékletben tájékoztató.

DP PAPP László
POLGÁRTITKÁRSÁG

A vázrajz méretei levételre nem alkalmas.
A helyrajzi számok és területszámítás helyes. Ez a záradék a keltetéstől
számított egy évig hatályos.



HAJDU GERGŐ
Ing. rend. min. sz. 2303/2017
Földmérő és földrendező mérnök
Földmérő lg. sz.: 6726/2014

Változás előtti állapot						Változás utáni állapot							Megjegyzés
Hrsz.	Alrészlet			Terület ha. m ²	AK	Hrsz.	Alrészlet			Terület ha. m ²	AK	Szolgalmi és egyéb jogok	
	jel	műv. ága	mlr. o.				jel	műv. ága	mlr. o.				
1	2	3	4	5	6	7	8	9	10	11	12	13	14
17072/2		(kivett) anyaggödör		1.9466		17072/6		(kivett) beépítetlen terület		0.3000			megszűnt szabvány alatti alrészlet, út 169 mm
						17072/7		(kivett) beépítetlen terület		0.1261			
						17072/8		(kivett) közforgalom elől el nem zárt magánút		0.0207			
						17072/9		(kivett) beépítetlen terület		0.1182			
						17072/10		(kivett) beépítetlen terület		0.1181			
						17072/11		(kivett) beépítetlen terület		0.1182			
						17072/12		(kivett) beépítetlen terület		0.1181			
						17072/13		(kivett) beépítetlen terület		0.1182			
						17072/14		(kivett) beépítetlen terület		0.1181			
						17072/15		(kivett) beépítetlen terület		0.1181			
						17072/16		(kivett) beépítetlen terület		0.1181			
						17072/17		(kivett) közforgalom elől el nem zárt magánút		0.0478			
						17072/18		(kivett) beépítetlen terület		0.5069		OPUS TITÁSZ vezetékljog 92 mm (LE-5618(7363Y/13.)	
Összesen:				1.9466						1.9466			