

Változási vázrajz (A határozati javaslat melléklete)

László Gérd Kft.
4030 Debrecen, Gránányi u. 17/C
Adatszám: 1113603-2-39
Telefon: 20/973-6516

Debrecen I. (község, város)
köterület

Geodéziai vállalkozás neve, székhelyének címe

Adatszolgáltatás iktatószáma: 2/2919/2022
2000/1646/2022

Munkaszám: 4282/2022

VÁLTOZÁSI VÁZRAJZ

a 0495/259, 0495/260, 0502/3, 0503/7, 0503/8, 0503/38, 0505/49, 0505/53,
0505/54, 0505/94, 0505/95, 0505/97, 0505/98, 0505/100, 0505/101 helyrajzi számú
földrészletek megosztásáról

Méretarány: 1:4000

Térmetléből való kivonás engedélyszáma: 10566-6/2022, 10567-6/2022, 10568-6/2022

Változás előtti állapot										Változás utáni állapot					Mégjegyzés	
Hrsz.	jel	Alrészlet			Térület		Hrsz.	je.	Alrészlet		Térület		AK	Szolgalmi és egyéb jogok		
		műv. ága	o	mín.	ha. m²	műv. ága			o	mín.	ha. m²					
1	2	3	4	5	6	7	8	9	10	11	12	13	14			
0495/259	(kivett) közforgalom elől el nem zárt magánút			790	0.00								OPUS TITÁSZ ÁRAMHALOZATI ZRT. vezetékig 17 nm (LE-30/04/7377/13.)			
0495/260	(kivett) közforgalom elől el nem zárt magánút			8357	0.00	0495/276		(kivett) közút		2253	0.00		OPUS TITÁSZ ÁRAMHALOZATI ZRT. vezetékig 161 nm (LE-30/03/509/10.)			
0502/3	(kivett) beruházási célterület			2494	0.00								MYVA ZOLD GENERACIO KFT vezetékig 2 nm (600233/2021.)			
0503/7	(kivett) közforgalom elől el nem zárt magánút			2310	0.00	0495/277		(kivett) közút		399	0.00		MYVA ZOLD GENERACIO KFT vezetékig 83 nm (600233/2021.)			
0503/8	(kivett) ipari park			22647	0.00	0495/278		(kivett)		104625	0.00					
0503/33	(kivett) ipari park			151612	0.00			beruházási célterület								
0505/49	(kivett) beruházási célterület			10299	0.00	0495/279		(kivett) közforgalom elől el nem zárt magánút		4	0.00					
0505/53	(kivett) beruházási célterület			9752	0.00	0495/280		(kivett) közforgalom elől el nem zárt magánút		262	0.00					
0505/54	(kivett) beruházási célterület			10930	0.00											
0505/94	a szőlő			3	15.62	0495/281		(kivett)		33161	0.00					
	b rét			4	1704	1.73		beruházási célterület					OPUS TITÁSZ ÁRAMHALOZATI ZRT. vezetékig 630 nm (LE-30/07/377/13.)			
0505/95	(kivett) beruházási célterület			552	0.00			(kivett)		40893	0.00		OPUS TITÁSZ ÁRAMHALOZATI ZRT. vezetékig 2409 nm (LE-30/03/580/10.)			
0505/97	a szőlő			3	2761	9.11		beruházási célterület					MYVA ZOLD GENERACIO KFT vezetékig 2 nm (600233/2021.)			
	b rét			4	827	0.84							OPUS TITÁSZ ÁRAMHALOZATI ZRT. vezetékig 540 nm (LE-30/07/377/13.)			
0505/98	(kivett) beruházási célterület			389	0.00			(kivett)		40000	0.00		OPUS TITÁSZ ÁRAMHALOZATI ZRT. vezetékig 1903 nm (LE-30/03/509/10.)			
0505/100	a szőlő			2750	8.49	0495/283		beruházási célterület					OPUS TITÁSZ ÁRAMHALOZATI ZRT. vezetékig 910 nm (LE-30/07/377/13.)			
	b rét			3	2312	8.05		(kivett)		5945	0.00		OPUS TITÁSZ ÁRAMHALOZATI ZRT. vezetékig 23 nm (LE-30/03/580/10.)			
0505/101	(kivett) beruházási célterület			330	0.00	0495/284		közforgalom elől el nem zárt magánút								
ÖSSZESEN:				232542	34.56					232542	0.00					

Készítette: Debrecen, 2022. október 17.

László Gérd Kft.
Készítette: Debrecen, 2022. október 17.
Művelő: Debrecen, 2022. október 17.

A változás akaratának megfelelően kiadtam:

A művelési ág és a minőség, osztály, megjelölés és ábrázolása a
katasztrális térkép leírásában szerepel, az adatok a
földrajzi térkép alapján kerültek megjelölésre.


Debrecen, 2022. október 17. nap

A változás akaratának megfelelően kiadtam:

Debrecen, 2022. október 17. nap

A változás akaratának megfelelően kiadtam:

Debrecen, 2022. október 17. nap

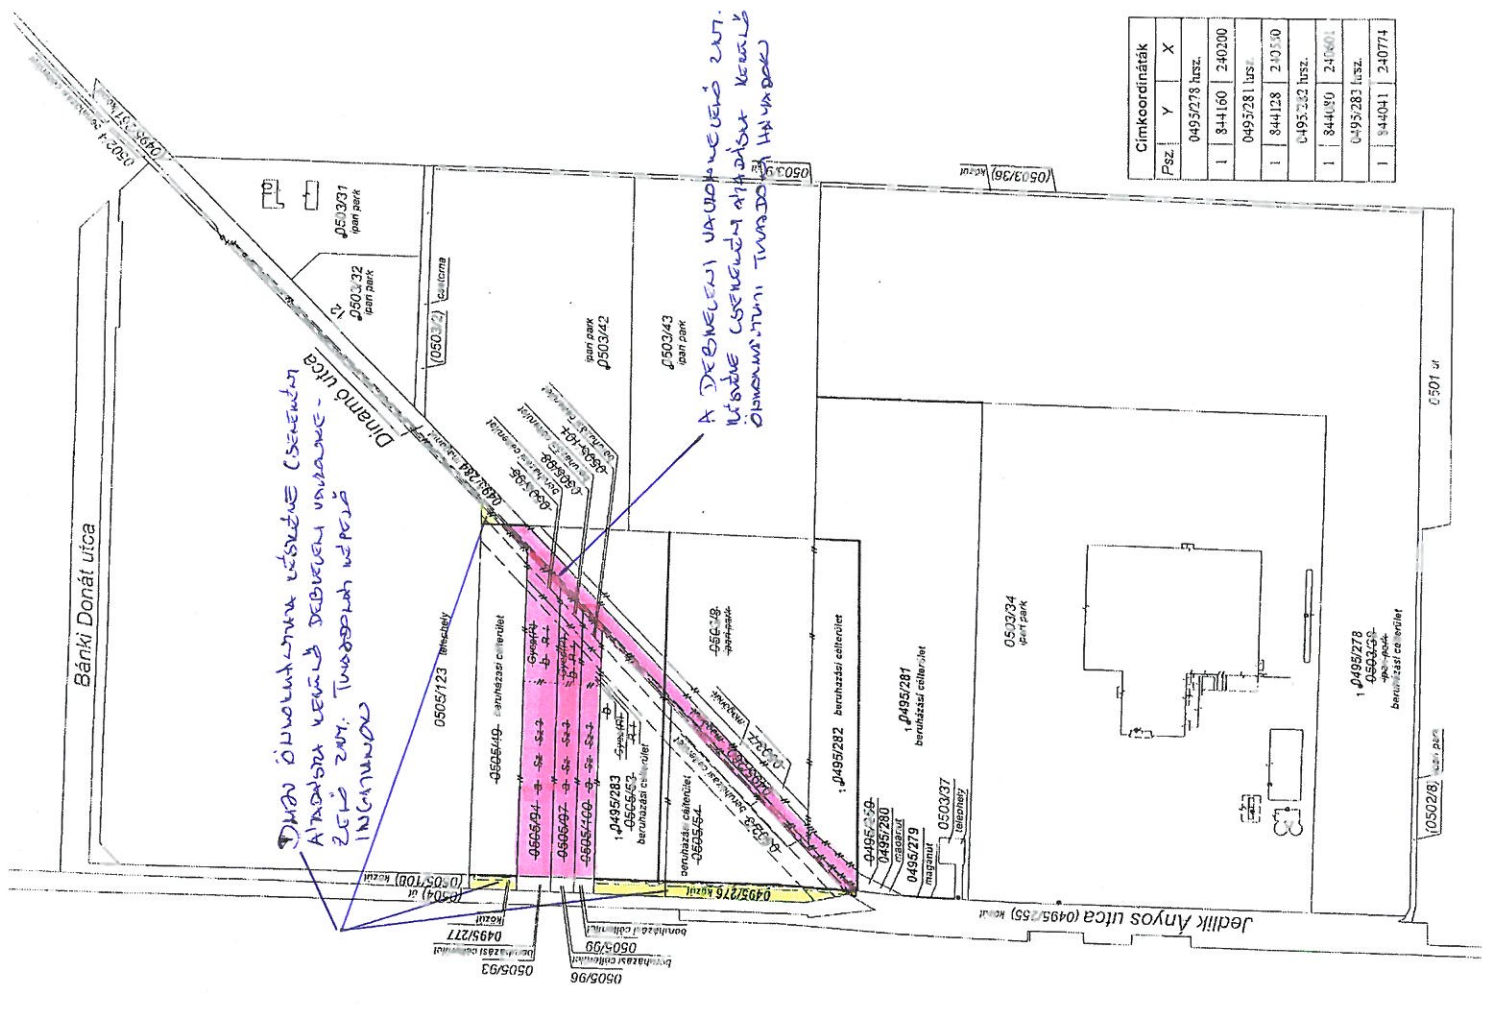

Címkoordináták			
Psz.	Y	X	
	0495278 sz.		
1	844160	240200	
	0495281 sz.		
1	844128	240150	
	0495282 sz.		
1	844190	240100	
	0495283 sz.		
1	844011	240774	