

Adatszám: 13891600-2-09
Telefon: 52/474-582

Geodéziai vállalkozás neve, székhelyének címe

Debrecen II. község, város
belterület

Munkaszám: 162/2013

Adatszolgáltatás iktatószáma: 2/1815/2013

VÁLTOZÁSI VÁZRAJZ

a 19384/3 helyrajzi számú földrészlet használati megosztásáról
Méretarány: 1:1000

EOV

Ez a vázrajz Ingatlan-nyilvántartási átvezetésre nem használható!

Használati megosztás előtti állapot						Használati megosztás utáni állapot										Megjegyzés
Hrsz.	Alrészlet		Terület		AK	Hrsz.	Alrészlet		Terület		AK	Használati jog jogosultja				
	el. műv. ága	el. műv. ága	ha. m ²	ha. m ²			el. műv. ága	el. műv. ága	ha. m ²	ha. m ²						
1	2	3	4	5	6	7	8	9	10	11	12	13		14		
19384/3		(kivett) közterület		2411		19384/3		(kivett) közterület		2411						
						I.				1636						
						II.				137						
						III.				91						
						IV.				90						
						V.				60						
						VI.				60						
						VII.				59						
						VIII.				89						
						IX.				88						
						X.				101						

A használati megosztás akaratainknak megfelelően történt:

Deczki Gábor

minőségét tanúsító földmérő

Ing. rend. min. sz.: 1860/2004

GD-T(13) 09-0975

F.ig.sz.: 6428

Ing. rend. sz.: 1860/2004
GD-T(13) 09-0975

Készítette: Debrecen, 2014. február. 10.

Készítő

Deczki Gábor IRSZ: 428/1990
F.ig.sz.: 4004


Az állam alapadat tartalom az állam ingatlant nyilvántartási törvény
adatszolgáltatás tartalmával megegyezik. Ez a záradék a kollégáim által egy
évig hatályos, későbbi felhasználás előtt a vázrajzot (t)ra záradékolni kell.

Debrecen, 2014. hó nap

záradékoló

P.H.
(dátum)

Ing. rend. min. sz.:

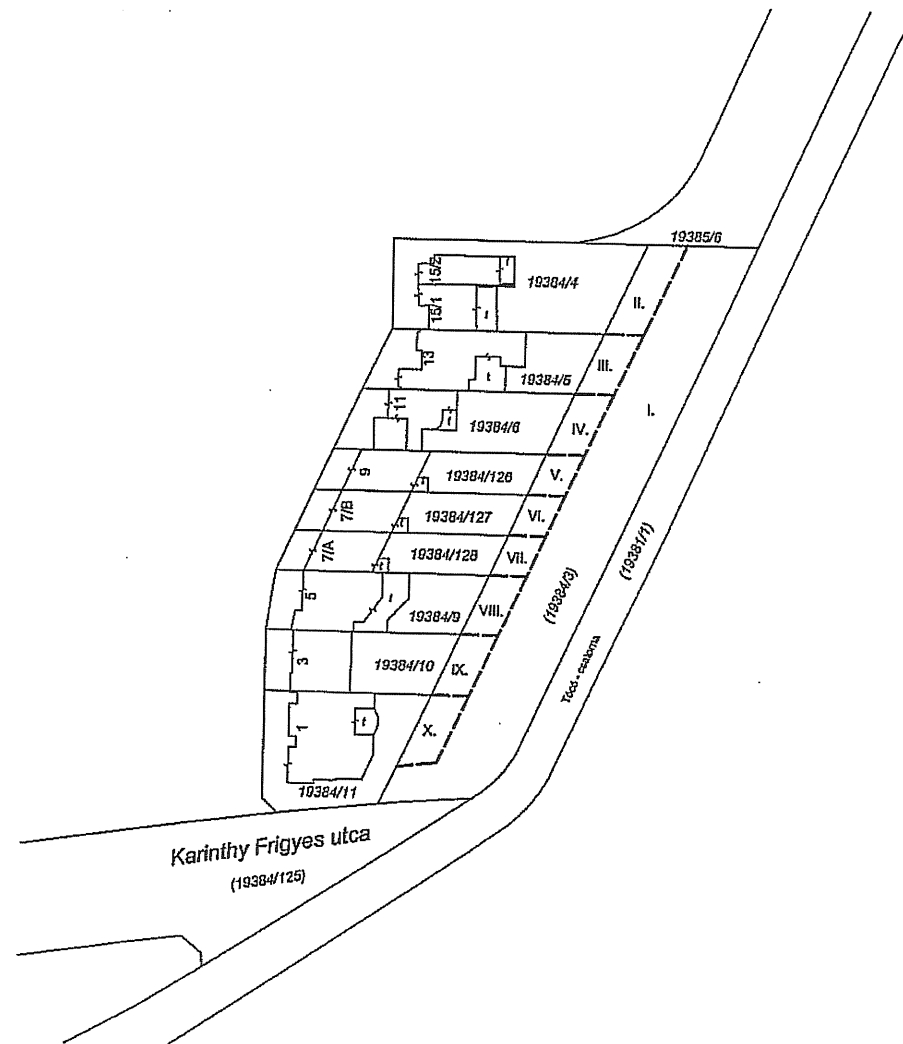

VÁLTOZÁSI VÁZRAJZ

a 19379/3 helyrajzi számú földrészlet használati megosztásáról

Méretarány: 1:1000

Ez a vázrajz ingatlan-nyilvántartási átvezetésre nem használható!

Használati megosztás előtti állapot						Használati megosztás utáni állapot									
Hrsz.	Alrészlet			Terület		AK	Tulajdonos, jogosult, tulajdoni arány	Hrsz.	Alrészlet			Terület		AK	Használati jog jogosultja, aránya
	jel	műv. ága	min. o.	ha. m ²	jel				műv. ága	min. o.	ha. m ²				
1	2	3	4	5	6	7	8	9	10	11	12	13	14	15	
19379/3		(kivett) önkormányzati út		0.3408			19379/3		(kivett) önkormányzati út		0.3408				
I.				0.2711		DMJV Önkormányzat 1/1	II.				0.0110		Luxeder Zoltánné 1/1		
II.				0.0110		Luxeder Zoltánné 1/1	III.				0.0078		Dr. Hudák László 1/2 Dr. Hudákné Szabó Erika Irma 1/2		
III.				0.0078		Dr. Hudák László 1/2 Dr. Hudákné Szabó Erika Irma 1/2	IV.				0.0074		Dajnic Judit 1/1		
IV.				0.0074		Dajnic Judit 1/1	V.				0.0076		Dienesné Czírják Gabriella 1/1		
V.				0.0076		Dienesné Czírják Gabriella 1/1	VI.				0.0076		Tóth Éva 3/8 Bodolai András Csaba 1/8 Szabó Lilla 4/8		
VI.				0.0076		Tóth Éva 3/8 Bodolai András Csaba 1/8 Szabó Lilla 4/8	VII.				0.0096		Major Csaba Attila 1/1		
VII.				0.0096		Major Csaba Attila 1/1	VIII.				0.0111		Dr. Husi Géza 1/2 Husiné dr Litkei Andrea 1/2		
VIII.				0.0111		Dr. Husi Géza 1/2 Husiné dr Litkei Andrea 1/2	IX.				0.0076		Ésik Árpádné 1/1		
IX.				0.0076		Ésik Árpádné 1/1	X.				0.1915		DMJV Önkormányzat 1/1		
							XI.				0.0076		Oláh Tibor 1/2 Oláhné Szabó Kinga Ildikó 1/2		
							XII.				0.0076		Bács Bence András 1/2 Bács Zalán Mihály 1/2		
							XIII.				0.0076		Gál Tamás 1/2 Gálné Práda Beatrix 1/2		
							XIV.				0.0098		Szövérfi Zoltán Attila 1/4 Szövérfiné Dallos Erzsébet Rita 1/4 Rácz István Szilárd 1/4 Ádám Andrea Dóra 1/4		
							XV.				0.0110		Dr. Kósa Csaba Gábor 1/2 Dr. Kósáné Vezse Edit 1/2		
							XVI.				0.0129		Honvári Csaba 1/2 Honváriné Jakab Éva 1/2		
							XVII.				0.0231		Lévay Norbert Dávid 1/1		

Készítette: Debrecen, 2020. január. 30.

Készítő
Deczki Gábor

A használati megosztás akaratunknak megfelelően történt:

.....
.....
.....
.....

A vázrajz méretek levételére nem alkalmas.
Ez a vázrajz ingatlan-nyilvántartási átvezetésre nem használható! Az állami alapadat-tartalom az állami ingatlan-nyilvántartási térképi adatbázis tartalmával megegyezik.

Debrecen, 2020. hó nap
záradékaló

P.H.
(ú.v./ph.)

Ing.rend.min.sz.:

Deczki Gábor
minőséget tanúsító földmérő

P.H.

