

**Bíró Péter**  
földmérő és földrendező mérnök  
4028. Debrecen, Zöld u. 20. fsz/3.  
e-mail: geo.biropeter@gmail.com  
www.bpgeo.hu  
Tel.: 0670/702-82-69  
A munkavégző neve

**Debrecen I. ker.**

külsőterület

601396/2022


Munkaszám: 36/2022

Adatszolgáltatás iktatószáma: 2/921/2022

**VÁLTOZÁSI VÁZRAJZ**

A 0505/122 és 0505/123 helyrajzi számú földrészletek telekhatár rendezéséről

Méretarány: 1:4000

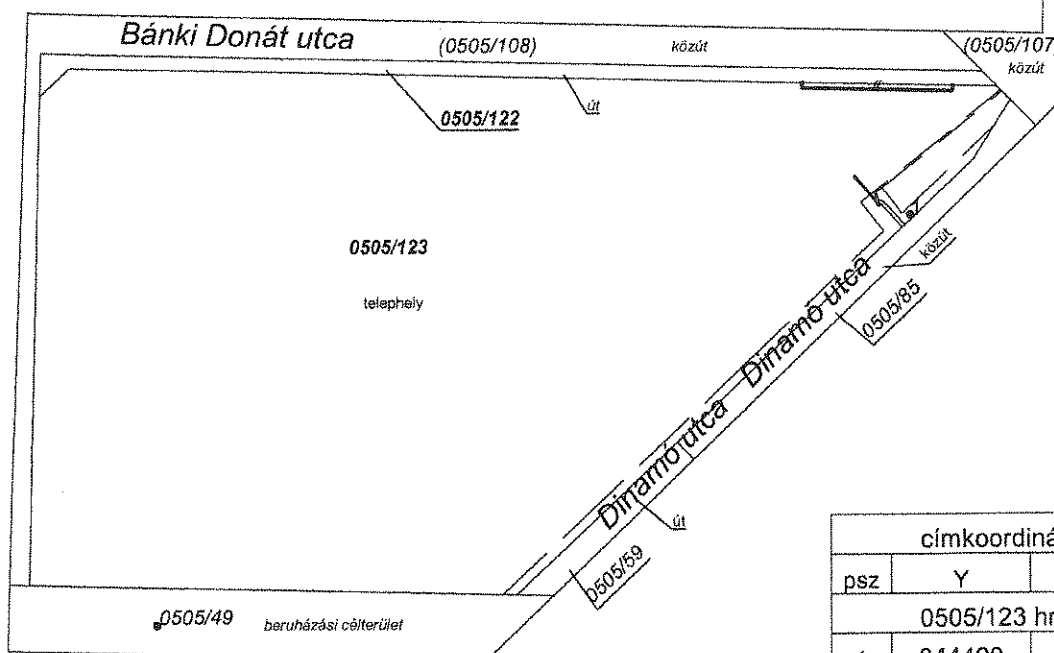

Változás előtt						Változás után							
Hrsz	Alrészlet		Min. o	Terület ha.nm	Ak.	Hrsz	Alrészlet		Min. o	Terület ha.nm	Ak.	Szolgalmi és egyéb jogok	Megj.
	jel	Műv ág					jel	Műv ág					
1	2	3	4	5	6	7	8	9	10	11	12	13	14
0505/122	-	kivett, magánút (közforgalom elől el nem zárt)	-	0.4295	0.00	0505/122	-	kivett, magánút (közforgalom elől el nem zárt)	-	0.4542	0.00	-	-
0505/123	-	kivett, telephely	-	11.6627	0.00	0505/123	-	kivett, telephely	-	11.6380	0.00	Vezeték jog 158 m <sup>2</sup> -re LE-5804(7377)/13. jogosult: OPUS TITÁSZ Vezeték jog 2197 m <sup>2</sup> -re LE-501(5550)/10. jogosult: OPUS TITÁSZ	-
Össz:				12.0922	0.00	Össz:				12.0922	0.00		

A változás a keretünknek megfelelően történt.

A vázrajz méretek levételére nem alkalmas.

HUKA LOGISZTIKAI FEJLESZTŐ KFT.

4025 Debrecen, Simonffy u. 34-36.

Adószám: 26644964-2-09

Cg.: 09-09-030153

Számla: 10403428-50526886-66891000

A helyrajzi számozás és területszámítás helyes. Ez a záradék a keltezésétől számított egy évig hatályos.

2022 MARE 3 0

Debrecen, 2022. .... hó ..... nap

Debrecen, 2022. március hó 22.

Bíró Péter

P.H.

Záradékoló: .....

Készítő, minőséget tanúsító:

földmérő ig.sz.: 6711/2014

Ing. rend. min. szám: 2277/2015

VARGA ZSOLT

Ing. rend. min. szám: 2277/2015

Minősítés szám: 2104/2003.

47