

DECZKI Ingatlan Kft.
4030 Debrecen, Lovász u. 24.
Adószám: 13891888-2-09
Telefon: 52/ 474-682

A munkavégző neve

Munkaszám: 167/2011


700/1171/2011

DEBRECEN III. EGYETRESZ
község, város

belterület

VÁLTOZÁSI VÁZRAJZ

a 7278, 7279 helyrajzi számú földrészeket használat szerinti megosztásáról
Méretarány: 1:1000

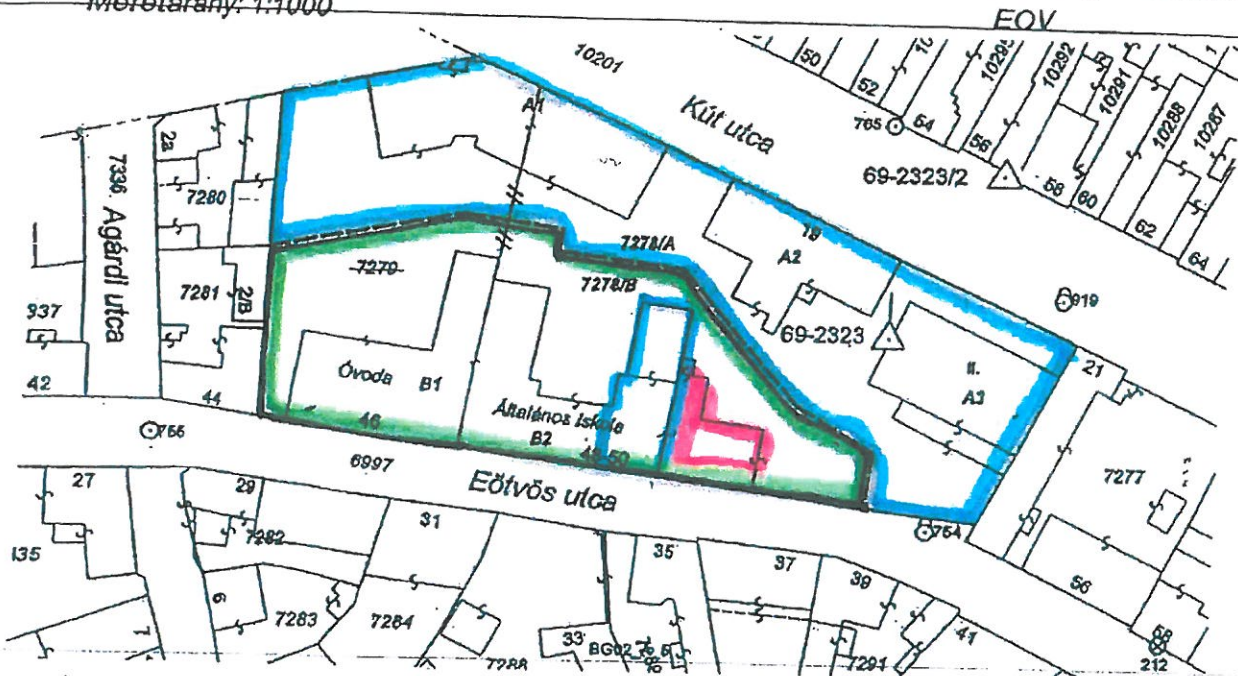

Változás előtt							Változás után							
Helyrajzi szám	Alrészlet		Min.	Terület		AK	Helyrajzi szám	Alrészlet		Min.	Terület		AK	Jegyzet
	Jel	műv. ág		ha	m ²			Jel	műv. ág		ha	m ²		
1	2	3	4	5	6	7	8	9	10	11	12	13	14	15
7278		(kivett) általános iskola			3668		7278/A		(kivett) iskola			3003		(878+ 2125)
7279		(kivett) óvoda			1910		7278/B		(kivett) iskola			2575		(1032+ 1543)
					5578							5578		

A vázrajz Ingatlan-nyilvántartási átvezetésre nem alkalmas!

Készítette: Debrecen, 2011. 09. 14.

Készítő:
Deczki Gábor IRSZ: 428/1990

A változás akeratunknak megfelelően történt:

A változási vázrajz megfelel a 46/2010. (IV.27.)
FVM rendeletben foglalt tartalmi és pontosági
előírásoknak.

Deczki Gábor
minőségért felelős földmérő
Ing. rend. min. sz.: 1868/2004
GD-T(13) 09-0976

P.H.

A helyrajzi számok és területszámok helyes. Ez a záradék a kölcsönös
számlát egy órányos, későbbi felhasználás előtt a vázrajz új
záradékával hely.

Debrecen, 2011. 10. 10. nap

P.H.
Földm.

Ing. rend. min. sz.: