


VÁLTOZÁSI VÁZRAJZ

a 0538/70, 0538/71, 0538/72 helyrajzi számú földrészletek összevonásáról

Méretarány: 1:2000

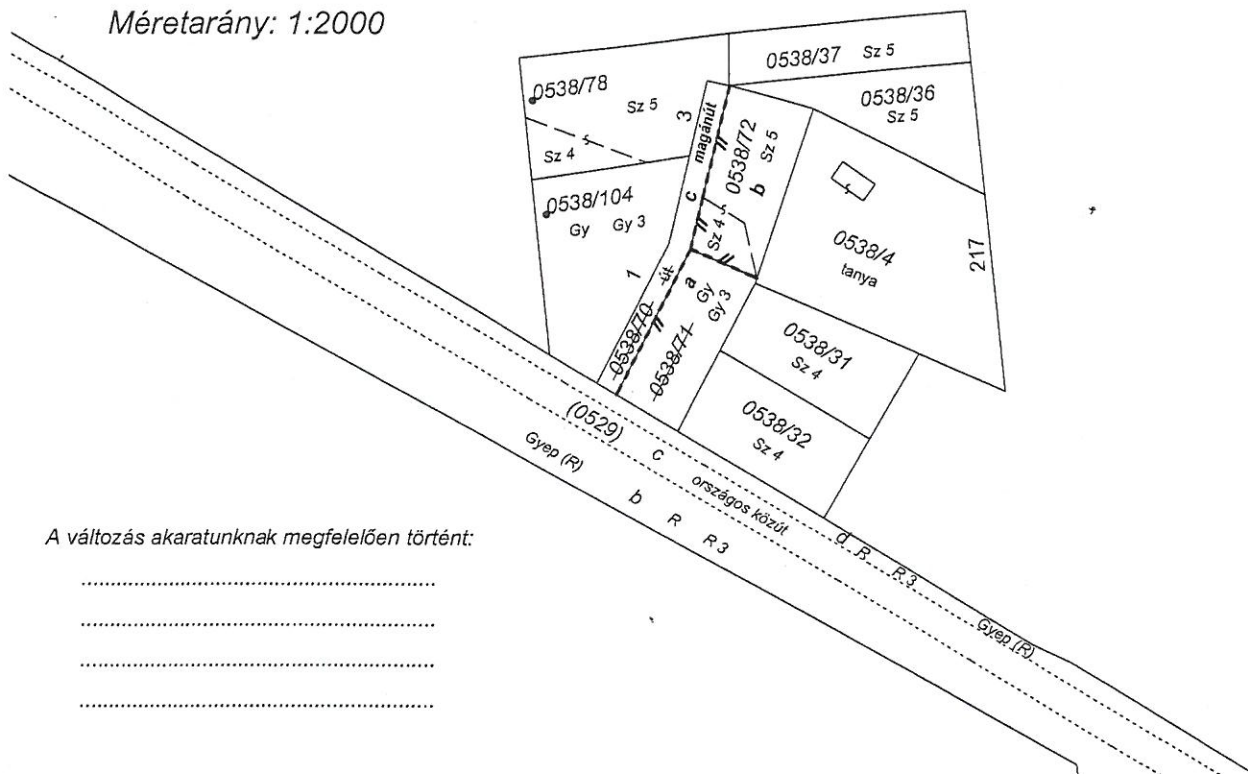

A változás akaratunknak megfelelően történt:

.....
.....
.....
.....

Változás előtti állapot						Változás utáni állapot							Megjegyzés		
Hrsz.	Alrészlet			Terület	AK	Hrsz.	Alrészlet			Terület	AK	Szolgalmi és egyéb jogok			
	jel	műv. ága	min. o.				ha. m ²	jel	műv. ága					min. o.	ha. m ²
1	2	3	4	5	6	7	8	9	10	11	12	13	14		
0538/70		(kivett) saját használatú út		515	0.00	0538/72				2325	4.26				
0538/71		gyümölcsös	3	850	2.51		a	gyümölcsös	3	850	2.51				
0538/72		szántó	5	960	1.75		b	szántó	5	960	1.75		szabvány alatti terület: szántó 4, 201 m ²		
							c	(kivett) közforgalom elől el nem zárt magánút		515	0.00				
Összesen:				2325	4.26					2325	4.26				

Készítette: Debrecen, 2022. július 13.

Készítő

Deczki Gábor

Deczki Gábor

minőséget tanúsító földmérő

IRSZ: 428/1990
Fig.sz.: 1031
P.H.

A művelési ág és a minőségi osztály megjelölése és ábrázolása, a kataszteri tiszta jövedelem számítása helyes, az adatok a földminősítési eljárás eredményének megfelelően kerültek feltüntetésre.

Debrecen, 2022. 2022. JÚL. 26. nap

mezőgazdász

A vázrajz méretek levételére nem alkalmas.
A helyrajzi számozás és területszámítás helyes. Ez a záradék a keltezésétől számított egy évig hatályos.

Debrecen, 2022. 2022. JÚL. 26. nap

záradékoló

Ing.rend.minsz.:
Ingatlanrendező földmérő
Minősítés szám: 2104/2009.