


előterjesztés 1. melléklete

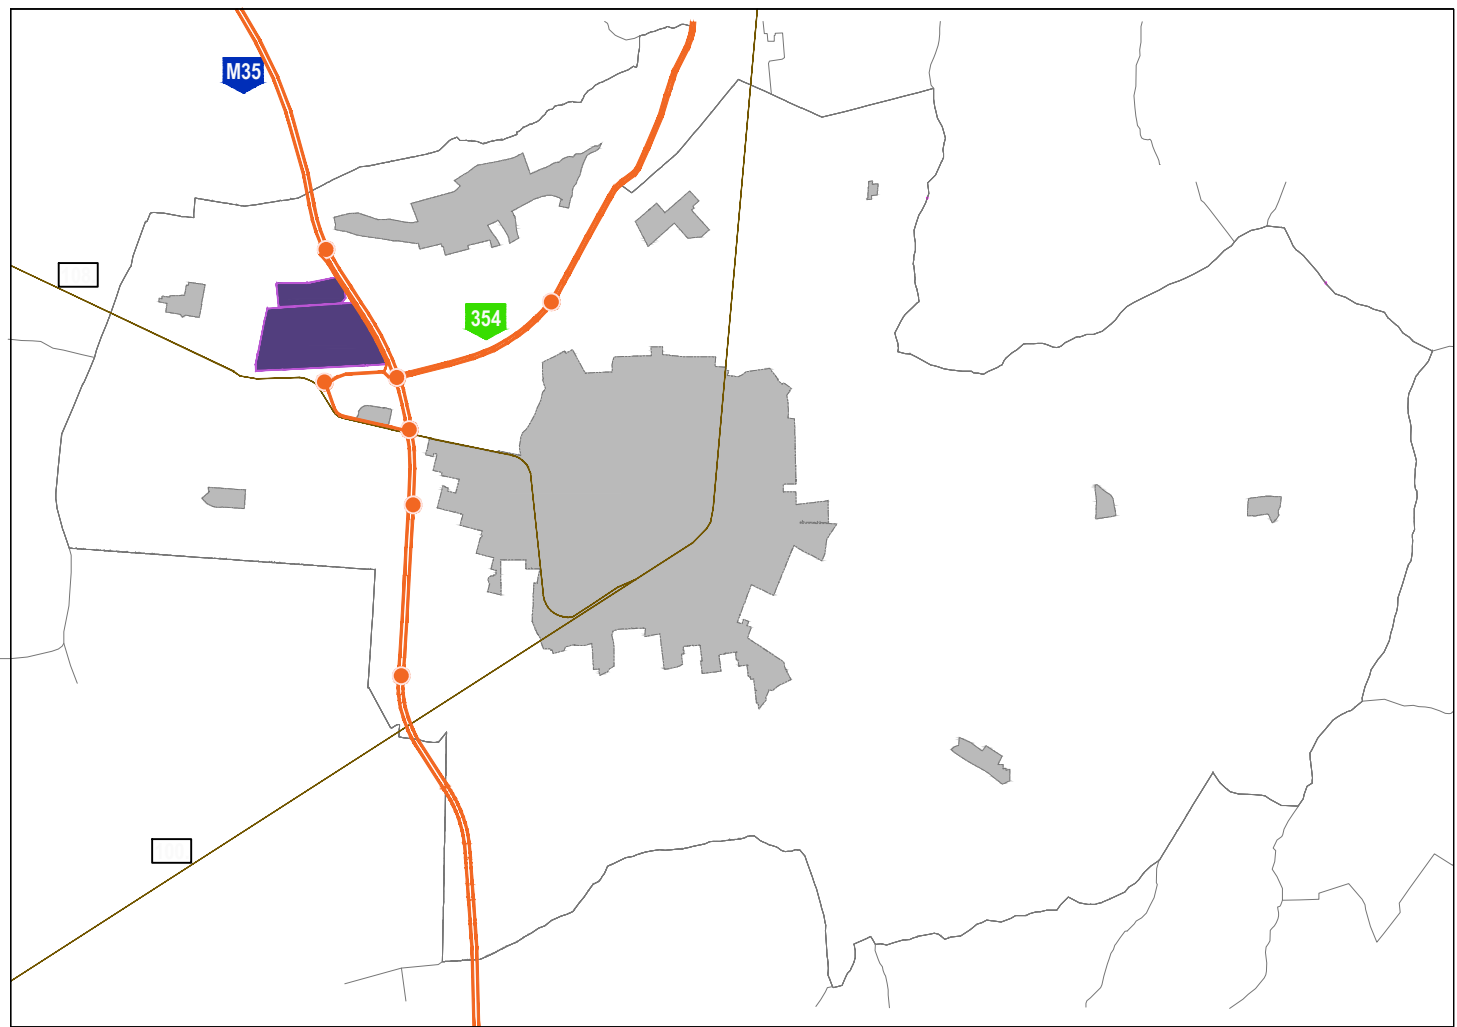

területfelhasználások jelkulcsa

0,6

1.3 kertvárosias lakóterület (Lke)

0,5

1.4 falusias lakóterület (Lf)

2,4

2.1 településközpont vegyes terület (Vt)

2,0

3.1 kereskedelmi-szolgáltató gazdasági terület (Gk)

1,5

3.3 egyéb ipari gazdasági terület (Ge)

2,0

5.2.1 különleges intézményi terület (Ki)

6.2.0 vasúti közlekedési terület (Köv)

7.0 zöldterület (Z)

6.2.1 közúti közlekedési terület (Kóá)

8.0 erdőterület (E)

9.2.0 mezőgazdasági tanyás terület (Mt)

10. egyéb, vízgazdálkodási célú terület (V)

vonalas elemek jelkulcsa

közigazgatási határ

belterületi határ

telekhatár

gyorsforgalmi út

országos főút

országos mellékút

helyi gyűjtőút

vasút

nagyfeszültségű légvezeték

tervezett nagyfeszültségű vezetékek

szállító termékvezeték (FGSZ)

tervezett csapadékvíz elvezető szatorna

védőterületek határa

régészeti területek határa

tervezési terület határa

különszintű közlekedési csomópont

szintbeli vasúti kereszteződés

vilamos alállomás

logisztikai központ

közüti, vasúti híd

jelentős közhasználatú parkoló

vasúti pályaudvar

Debrecen  
Észak-nyugati Gazdasági Övezet  
infrastrukturális fejlesztésének

azaz a 33. sz. főút - közigazgatási határ - 0282/2 hrsz-ú út - Kastélykert utca - 0287hrsz-ú út - 272/1hrsz-ú út - 0258/3 hrsz-ú út - 0142/146 hrsz-ú út - 0142/143 hrsz-ú út - 0142/147 hrsz-ú út - 0142/12 hrsz-ú út - józsai belterületi határ - 0235 hrsz-ú út - 0231 hrsz-ú út - 0224/1 hrsz-ú út - 0230/1 hrsz-ú út - 0230/2 hrsz-út - 0229 hrsz-ú út által határolt terület

településszerkezeti terve

Készült az állami alapadatok felhasználásával