

DECZKI Ingatlan Kft.
4030 Debrecen, Lovász u. 24.
Adószám: 13891668-2-09
Telefon: 52/ 474-582

Debrecen I. község, város
belterület


Geodéziai vállalkozás neve, székhelyének címe

Adatszolgáltatás iktatószáma: 2/935/2016

Munkaszám: 159/2016

VÁLTOZÁSI VÁZRAJZ

a 14142/72, 14142/73 helyrajzi számú földrészletek határrendezéséről
Méretarány: 1:1000

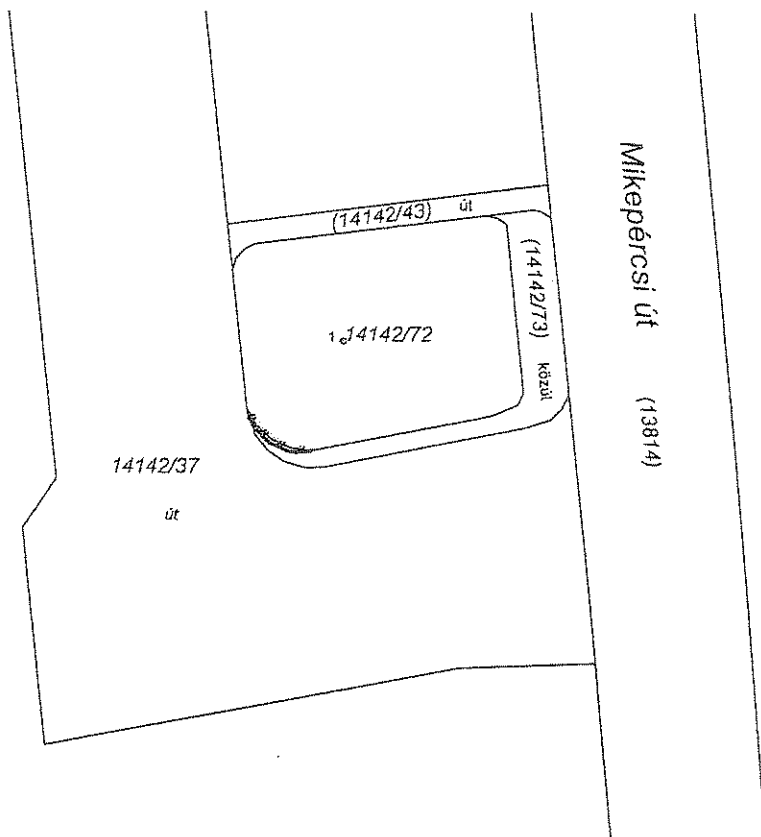

Címkoordináták		
Psz.	Y	X
14142/72 hrsz.		
I	844534	243223

D.M.J.V. Polgármesteri Hivatal
Szakmai Megfelelőség Tanúsítása

Szervezeti egység: Vagyongazdálkodási Osztály

Név: Racsmany Gyula

Dátum: 2016. máj. 03. nap

Aláírás: [Signature]

Változás előtti állapot						Változás utáni állapot								Megjegyzés
Hrsz.	Alrészlet			Terület	AK	Hrsz.	Alrészlet			Terület	AK	Szolgalmi és egyéb jogok		
	jel	műv. ága	min. o.	ha. m ²			jel	műv. ága	min. o.	ha. m ²				
1	2	3	4	5	6	7	8	9	10	11	12	13	14	
14142/72		(kivett) beépítetlen terület		975		14142/72		(kivett) beépítetlen terület		980				
14142/73		(kivett) közút		253		14142/73		(kivett) közút		248				
				1228						1228				

Készítette: Debrecen, 2016.május 03.

Készítő
Deczki Gábor

Deczki Gábor
minőségét tanúsító földmérő

IRSZ: 428/1990
F.195/PI: 4004

A birtokhatár rendezés akaratunknak megfelelően történt.

A helyrajzi számozás és területszámítás helyes. Ez a záradék a keltezésétől számított egy évig hatályos, későbbi felhasználás előtt a vázrajzot újra záradékolni kell.

Debrecen, 2016. máj. 03. nap

záradékoló

Ing.rend.min.sz.: