


602859/2021

VÁLTOZÁSI VÁZRAJZ

a 22011 helyrajzi számú földrészlet megosztásáról

Méretarány: 1:1000

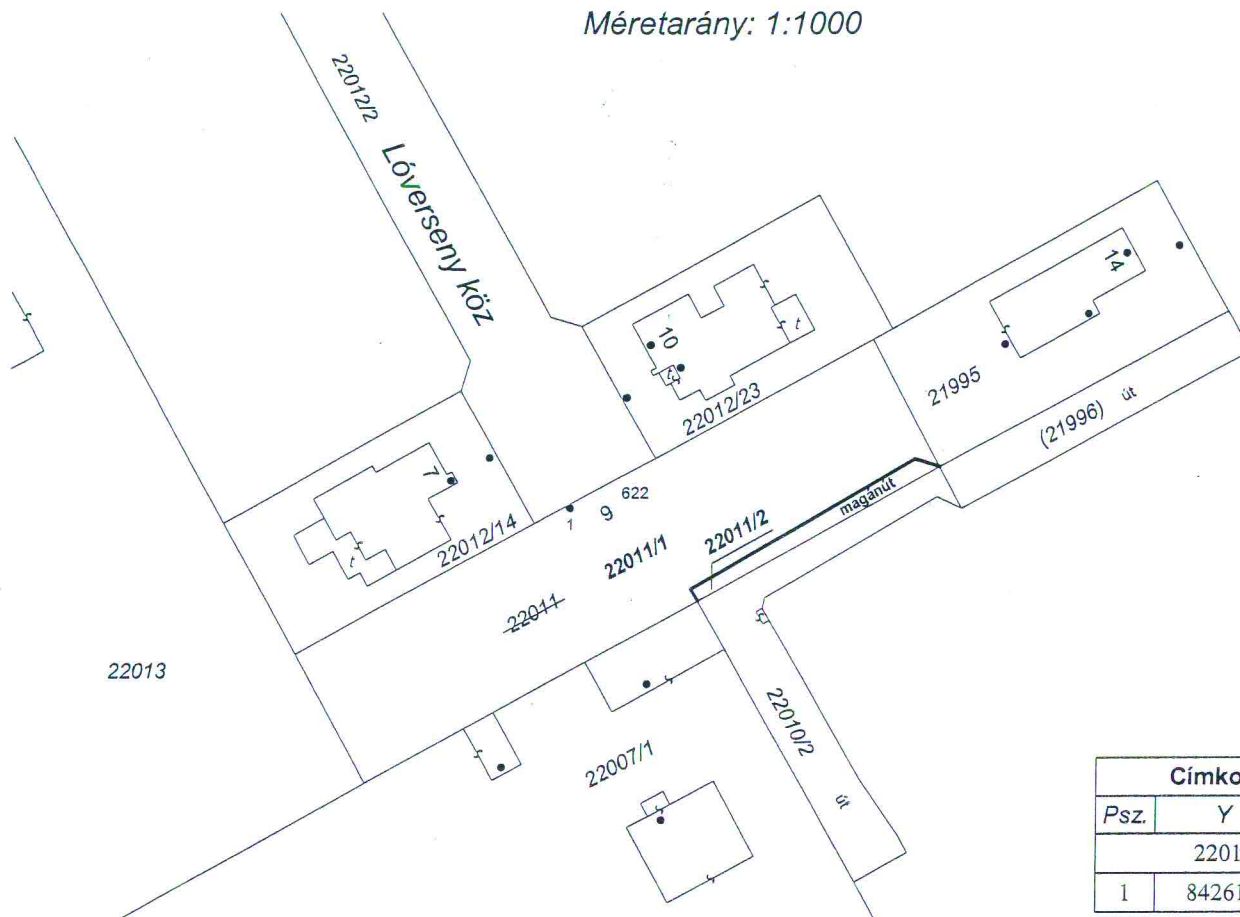

Címkoordináták		
Psz.	Y	X
22011/1 hrsz.		
1	842611	249389

Változás előtti állapot						Változás utáni állapot							Megjegyzés
Hrsz.	Alrészlet			Terület	AK	Hrsz.	Alrészlet			Terület	AK	Szolgalmi és egyéb jogok	
	jel	műv. ága	min. o.	ha. m ²			jel	műv. ága	min. o.	ha. m ²			
1	2	3	4	5	6	7	8	9	10	11	12	13	14
22011		(kivett) beépítetlen terület		1678		22011/1		(kivett) beépítetlen terület		1599			
						22011/2		(kivett) közforgalom elől el nem zárt magánút		79			
Összesen:				1678						1678			

Készítette: Debrecen, 2021. július 20.

Készítő
Deczki Gábor

Deczki Gábor
minőséget tanúsító földmérő
IRSZ: 42541990
F.ig.sz.: 10314

A változás akaratunknak megfelelően történt:

A vázrajz méretek levételére nem alkalmas.
A helyrajzi számozás és területszámítás helyes. Ez a záradék a keltezésétől
számított egy évig hatályos.

Debrecen, 2021. hó nap

P.H.

Ing.rend.min.sz.:

Földm. ig. sz.: 7812
Ing.rend.min.sz. 2220/2012