

DECZKI Ingatlan Kft.
4030 Debrecen, Ghlányi u. 17/C
Adószám: 13891668-2-09
Telefon: 20/978-6518

Debrecen III. (község, város)
belterület

Geodéziai vállalkozás neve, székhelyének címe

Adatszolgáltatás iktatószáma: 2/2608/20 21


Munkaszám: 3778/2021

6033832021

VÁLTOZÁSI VÁZRAJZ

a 3229/1, 3229/2, 3229/3 helyrajzi számú földrészletek megosztásáról

Méretarány: 1:1000

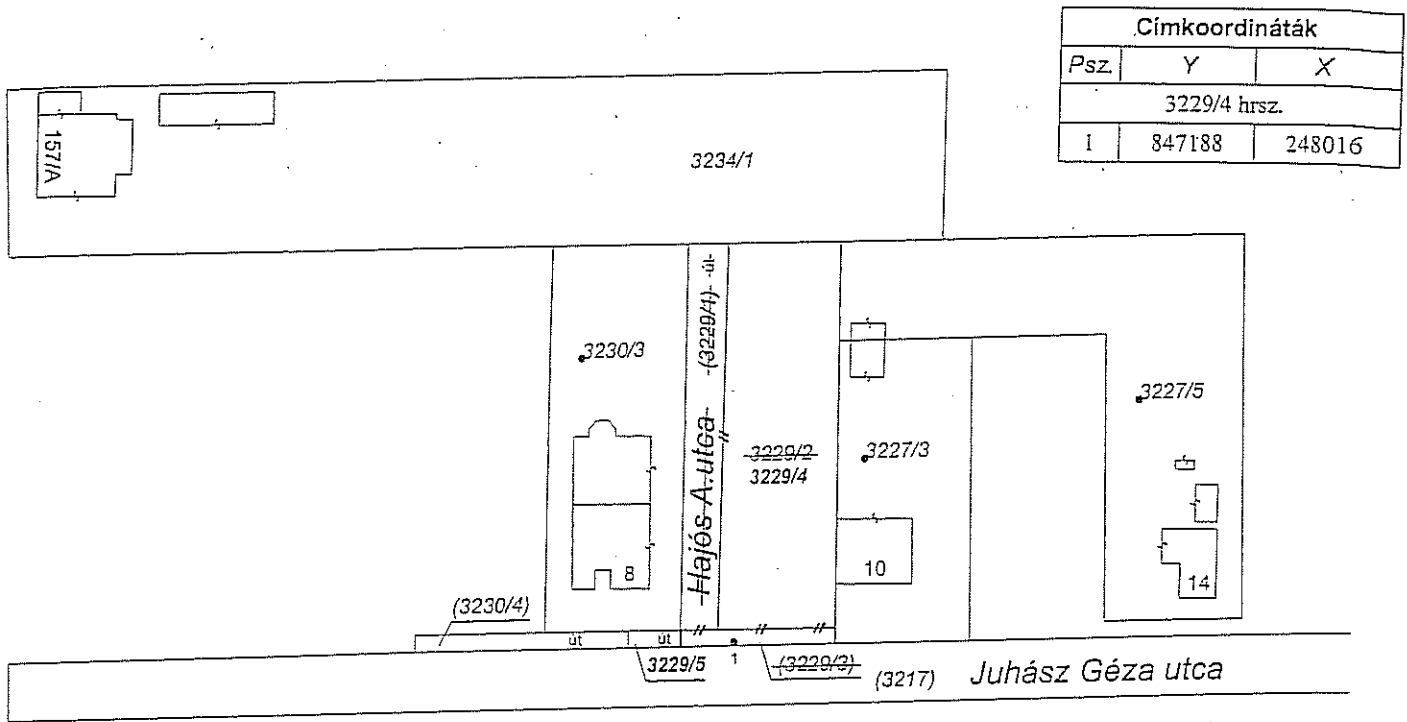

Változás előtti állapot						Változás utáni állapot								Megjegyzés
Hrsz.	Alrészlet			Terület	AK	Hrsz.	Alrészlet			Terület	AK	Szolgalmi és egyéb jogok		
	jel	műv. ága	min. o.	ha. m ²			jel	műv. ága	min. o.	ha. m ²				
1	2	3	4	5	6	7	8	9	10	11	12	13	14	
3229/1		(kivett) közterület		261		3229/4		(kivett) beépítetlen terület		1087				
3229/2		(kivett) beépítetlen terület		781		3229/5		(kivett) közforgalom elől el nem zárt magánút		15				
3229/3		(kivett) közterület		60										
Összesen:				1102						1102				

Készítette: Debrecen, 2021. augusztus 26.

Készítő
Deczki Gábor

Deczki Gábor
minőséget tanúsító földmérő

IRSZ: 4231000
E.P.H. 1000
E.P.H. 1000

A változás akaratunknak megfelelően történt:

A vázrajz méretek levételére nem alkalmas.
A helyrajzi számozás és területszámítás helyes. Ez a záradék a keletkezési dátumtól egy évig hatályos.

Debrecen, 2021. nap

2021.08.26

záradékoló

P.H.

Ing.rend.min.sz.: