

DECZKI Ingatlan Kft.
4030 Debrecen, Lovász u. 24.
Adószám: 13891668-2-09
Telefon: 20/ 978-6518

Geodéziai vállalkozás neve, székhelyének címe

Munkaszám: 1972/2018

3593

18


Debrecen II. (község, város)
belterület

Adatszolgáltatás iktatószáma: 2/2793/2018

VÁLTOZÁSI VÁZRAJZ

a 17191/21 helyrajzi számú földrészlet megosztásáról

Méretarány: 1:1000

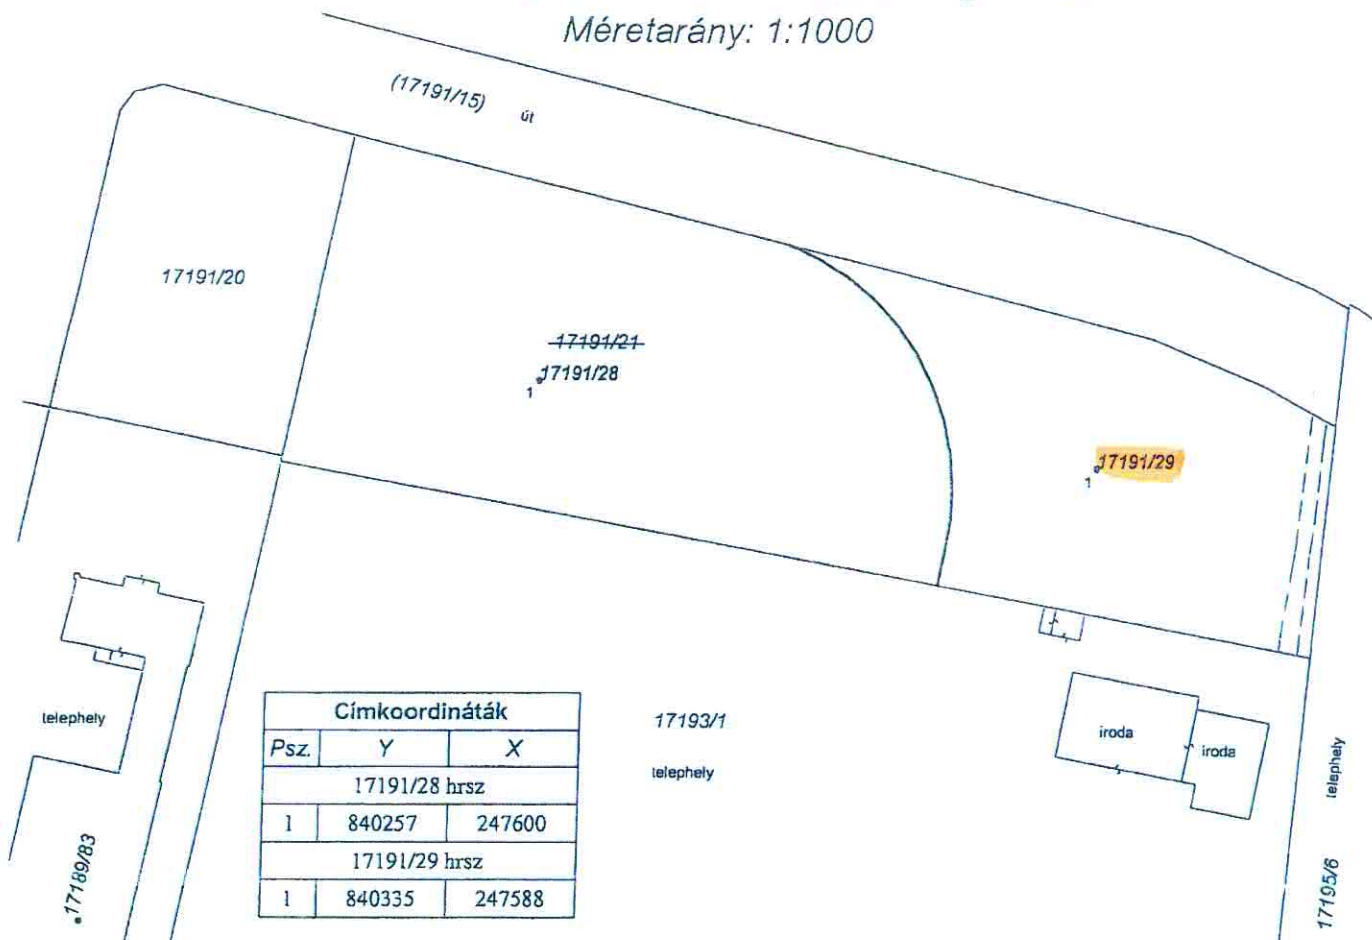

| Változás előtti állapot | | | | | | Változás utáni állapot | | | | | | | Megjegyzés |
|-------------------------|-----------|---------------------------------|---------|-------------------------------|----|------------------------|-----------|---------------------------------|---------|-------------------------------|----|--|------------|
| Hrsz. | Alrészlet | | | Terület ha. m ² | AK | Hrsz. | Alrészlet | | | Terület ha. m ² | AK | Szolgalmi és egyéb jogok | |
| | jel | műv. ága | min. o. | | | | jel | műv. ága | min. o. | | | | |
| | | | | | | | | | | | | | |
| | | | | | | | | | | | | | |
| 1 | 2 | 3 | 4 | 5 | 6 | 7 | 8 | 9 | 10 | 11 | 12 | 13 | 14 |
| 17191/21 | | (kivett) beépítetlen terület | | 5966 | | 17191/28 | | (kivett) beépítetlen terület | | 3782 | | | |
| | | | | | | 17191/29 | | (kivett) beépítetlen terület | | 2184 | | E.ON vezetékJog 73 m ² LE-5822(7380)/13. | |
| Össz.: | | | | 5966 | | | | | | 5966 | | | |

Készítette: Debrecen, 2018. november 26.

Készítő
Deczki Gábor

Deczki Gábor
minőséget tanúsító földmérő

P.H.

A változás akarataknak megfelelően történt:

Dr. Papp László
polgármester

A vázrajz méretek levételére nem alkalmas.
A helyrajzi számozás és területszámítás helyes. Ez a záradék a keltezésétől
számított egy évig hatályos.

Debrecen, 2018. hó nap

P.H.
Záradékoló