

Munkaszám: 5067/2023


VÁLTOZÁSI VÁZRAJZ

a 8556 helyrajzi számú földrészlet megosztásáról

Méretarány: 1:1000

Címkoordináták		
Psz.	Y	X
8556/1 hrsz.		
1	843600	246128
2	843604	246121
3	843612	246101
8556/2 hrsz.		
1	843625	246062
8556/3 hrsz.		
1	843624	246053

OPUS TITÁSZ ÁRAMHÁLÓZATI ZRT.
(LE-5618(7363)/13.)

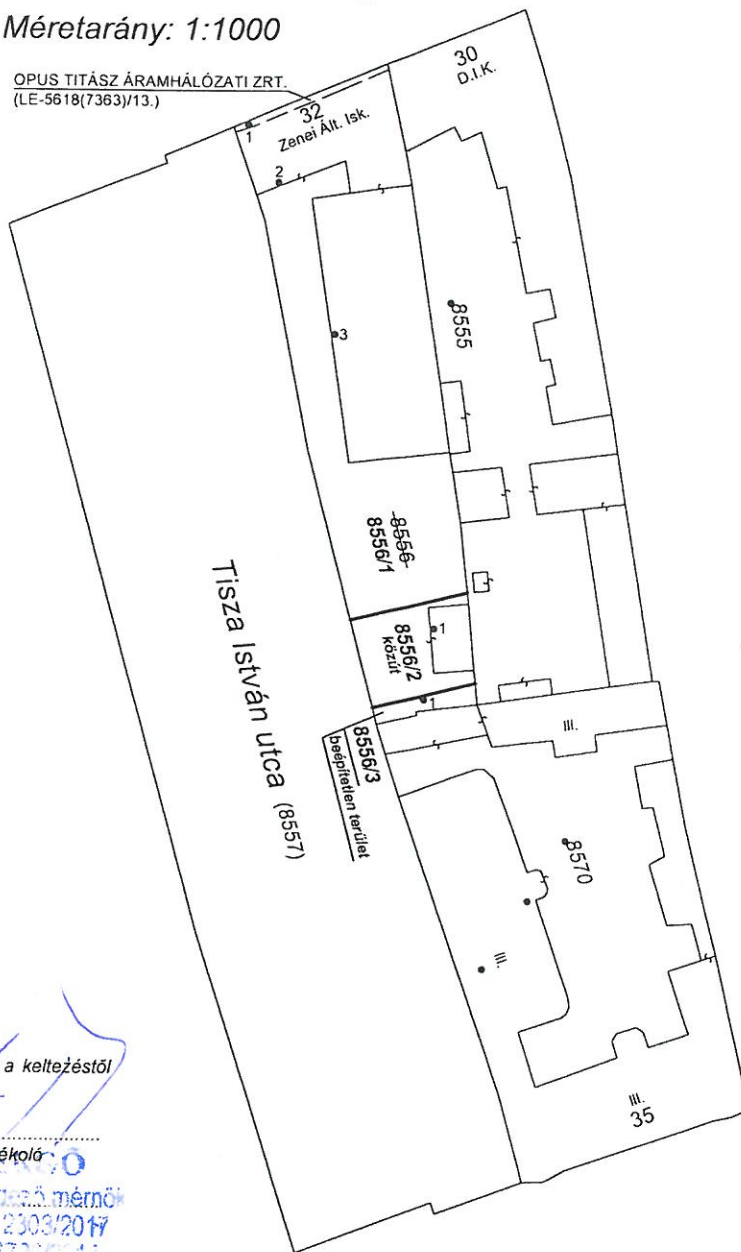

Készítette: Debrecen, 2023.szeptember.7.

Készítő

Deczki Gábor

Deczki Gábor

minőséget tanúsító földmérő

IRSZ: 428/1990
Fig. sz.: 10314

A változás akaratunknak megfelelően történt:

Dr. Papp Károly

Pólsármester

A vázrajz méretek levételére nem alkalmas.

A helyrajzi számozás és területszámítás helyes. Ez a záradék a keltezésről számított egy évig hatályos.

Debrecen, 2023. szeptember 7. nap



HAJDÚ-BIHAR Megyei Kormányhivatal
Földmérő és földrendező mérnök
Ing. rend. min. sz.: 8303/2017
Földmérő ig. sz.: 872/2011

Változás előtti állapot						Változás utáni állapot							Megjegyzés		
Hrsz.	Alrészlet			Terület	AK	Hrsz.	Alrészlet			Terület	AK	Szolgalmi és egyéb jogok			
	jel	műv. ága	min. o.				ha. m ²	jel	műv. ága					min. o.	ha. m ²
1	2	3	4	5	6	7	8	9	10	11	12	13	14		
8556		(kivett) általános iskola		1508		8556/1		(kivett) általános iskola		1298		OPUS TITÁSZ ÁRAMHÁLÓZATI ZRT. vezetékjog 19 nm (LE-5618(7363)/13.)			
						8556/2		(kivett) közút és gazdasági épület		179					
						8556/3		(kivett) beépítetlen terület		31					
Összesen:				1508						1508					