

DEBRECENI Földmérési és Távérzékelési Intézet
4030 Debrecen, Lovász u. 24.
Adatszám: 1389/060-2-09
Telefon: 52/474-580

VÁLTOZÁSI VÁZRAJZ

a 26420/3, 26420/128, 26420/129,

26420/133, 26421/1, 26421/2

helyrajzi számú földrészteltek megosztásáról

Debrecen, IV. ker. közp. város
belfterület

Adatszolgáltatás iktatószáma: 2/2639/2017


Méretarány: 1:1000

Geodéziai vállalkozás neve, székhelyének címe

1155/2017

Munkaszám:

Címkoordináták			Címkoordináták			Címkoordináták		
Psz.	Y	X	Psz.	Y	X	Psz.	Y	X
26420/3 hrsz.			26420/129 hrsz.			26421/2 hrsz.		
1	839775	253523	1	839845	253653	1	839862	253625
2	839752	253538	26421/1 hrsz.					
3	839765	253545	1	839863	253605			
4	839777	253585						
5	839753	253594						

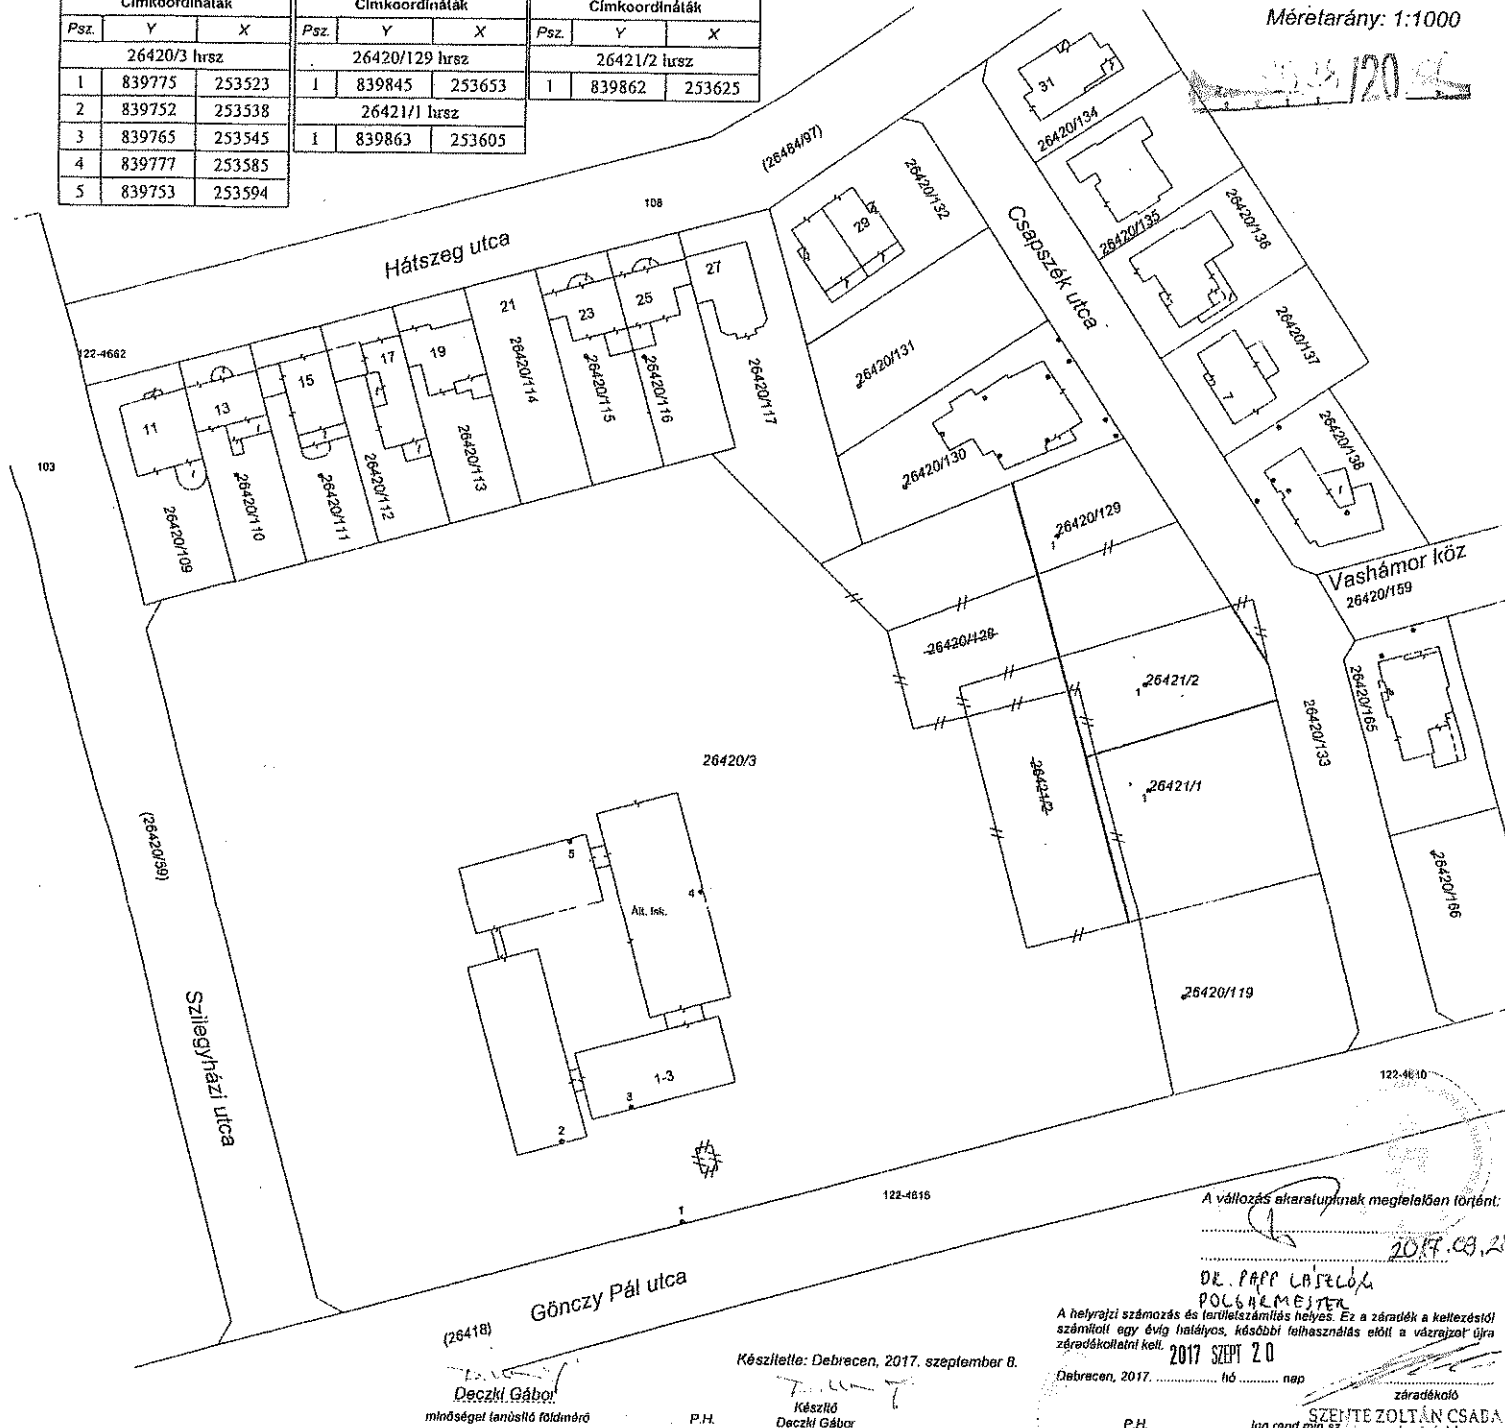

A változás adatainak megnevezése:

2017.09.25

DE. PAPP LÁSZLÓ

POLGÁRMESTER

A helyrajzi számítás és területszámítás helyes. Ez a záradék a kellezéstől számított egy évig hatályos, későbbi felhasználás előtt a vázrajzot újra záradékolni kell.

2017. Szept. 20

Debrecen, 2017. hó nap

záradékoló

SZENTE ZOLTÁN CSADA

ing. rand. mér. földm. mér.

Föld. ing. sz. 2501

Készítette: Debrecen, 2017. szeptember 8.

Deczki Gábor

mindiséget tanúsító földmérő

P.H.

Készítő Deczki Gábor

P.H.

(új P.H.)

Változás előtti állapot						Változás utáni állapot							
Hrsz.	Alrészlet			Terület		Hrsz.	Alrészlet			Terület		Szállítási és egyéb jogok	Megjegyzés
	jel	műv. ága	min. o.	ha. m ²	AK		jel	műv. ága	min. o.	ha. m ²	AK		
1	2	3	4	5	6	7	8	9	10	11	12	13	14
26420/3		(kivett) óvoda, ált. iskola, üzlet, udvar		2.0037		26420/3		(kivett) óvoda, ált. iskola, üzlet, udvar		2.2186	0.00	E.ON vezetéktérig 1 m ² LE-499(5546)/10. E.ON vezetéktérig 42 m ² LE-5439(7351)/13.	
26420/128		(kivett) beépítetlen terület		0.1057		26420/129		(kivett) beépítetlen terület		0.0999			
26420/129		(kivett) beépítetlen terület		0.1070		26420/133		(kivett) magánút (közforgalom előtt el nem zárt)		0.2938		DEBRECENI VÍZMŰ ZRT vezetéktérig 854 m ² Bejegyző hat.száma: 41284/2010/2009.12.10 E.ON vezetéktérig 102 m ² Bejegyző hat.száma: 54174/2/2012.05.03 E.ON vezetéktérig 286 m ² Bejegyző hat.száma: 42842-5/2009.03.10	
26420/133		(kivett) sh. út		0.2912									
26421/1		(kivett) beépítetlen terület		0.2025		26421/1		(kivett) beépítetlen terület		0.1245			
26421/2		(kivett) beépítetlen terület		0.0988		26421/2		(kivett) beépítetlen terület		0.0721			
Össz.:				2.8089						2.8089			