

604317/2021

Debrecen I. (község, város)
belterület

Geodéziai vállalkozás neve, székhelyének címe


Adatszolgáltatás iktatószáma: 2/3183/2021

Munkaszám: 3903/2021

VÁLTOZÁSI VÁZRAJZ

a 14922/2, 14923 helyrajzi számú földrészletek megosztásáról

Méretarány: 1:1000

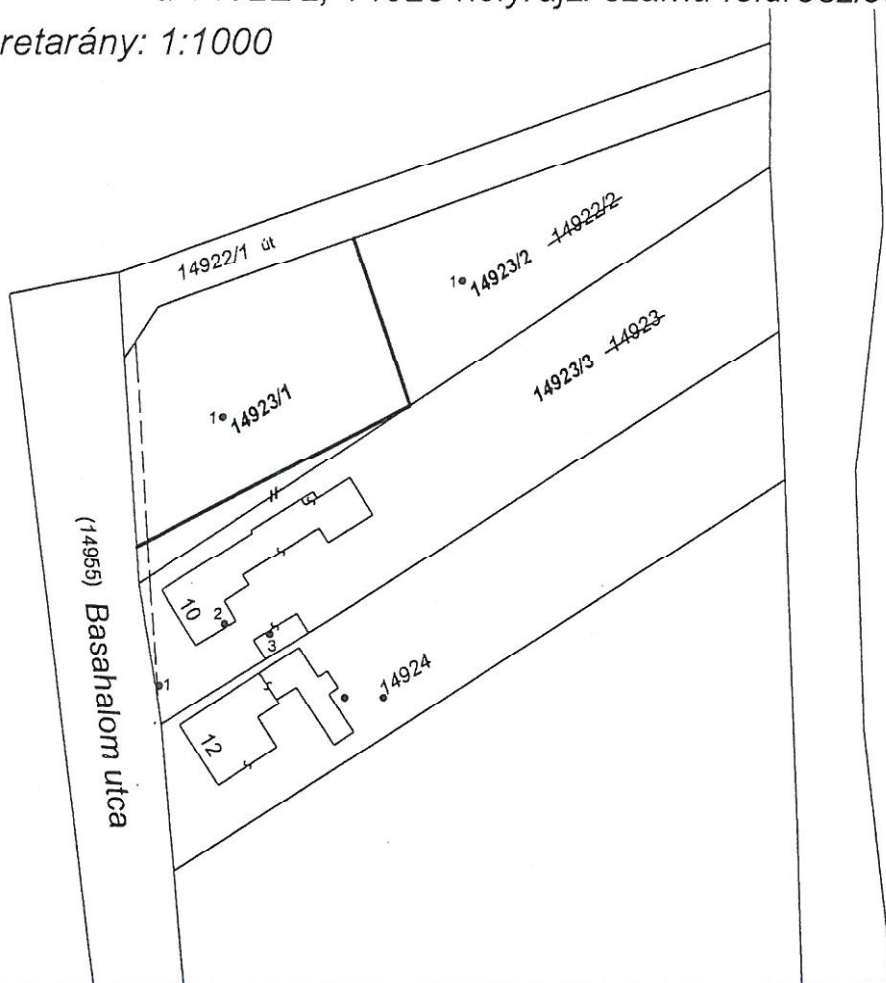

Címkoordináták		
Psz.	Y	X
14923/1 hrsz.		
1	842787	243533
14923/2 hrsz.		
1	842818	243551
14923/3 hrsz.		
1	842780	243497
2	842788	243506
3	842794	243504

Változás előtti állapot						Változás utáni állapot							Megjegyzés
Hrsz.	Alrészlet			Terület ha. m ²	AK	Hrsz.	Alrészlet			Terület ha. m ²	AK	Szolgalmi és egyéb jogok	
	jel	műv. ága	min. o.				jel	műv. ága	min. o.				
1	2	3	4	5	6	7	8	9	10	11	12	13	14
14922/2		(kivett) beépítetlen terület		1938		14923/1		(kivett) beépítetlen terület		921		OPUS TITÁSZ vezetékJog 40 nm LE-5507(7353)/13.	
14923		(kivett) lakóház, udvar, gazdasági épület		1776		14923/2		(kivett) beépítetlen terület		925			
						14923/3		(kivett) lakóház, udvar, gazdasági épület		1868		OPUS TITÁSZ vezetékJog 20 nm LE-5507(7353)/13.	
				3714						3714			

A változás akarataunknak megfelelően történt:

Készítette: Debrecen, 2021. október. 26.

A vázrajz méretei levételére nem alkalmas.

A helyrajzi számozás és területszámítás helyes. Ez a záradék a keltezésétől egy évig hatályos.

Debrecen, 2021. 2021. NOV. 04. hó nap

záradékoló

Ing. rend. min. sz.:

VARGA ZSOLT

Ingatlanrendező földmérő

Engedélyszám: 2104/2009.

Készítő
Deczki Gábor

Deczki Gábor

minőséget tanúsító földmérő

IRSZ. M28/1990
Fig. sz. 10214