

DECZKI Ingatlan Kft.
4030 Debrecen, Lovász u. 24.
Adószám: 13891668-2-09
Telefon: 52/ 474-582

Geodéziai vállalkozás neve, székhelyének címe

Debrecen I.
belterület

község, város

Munkaszám:


110/2015

Adatszolgáltatás iktatószáma: 2/677/2015

VÁLTOZÁSI VÁZRAJZ

a 16477/27 helyrajzi számú földrészleten lévő épület önálló ingatlanná alakításához

Méretarány: 1:2000

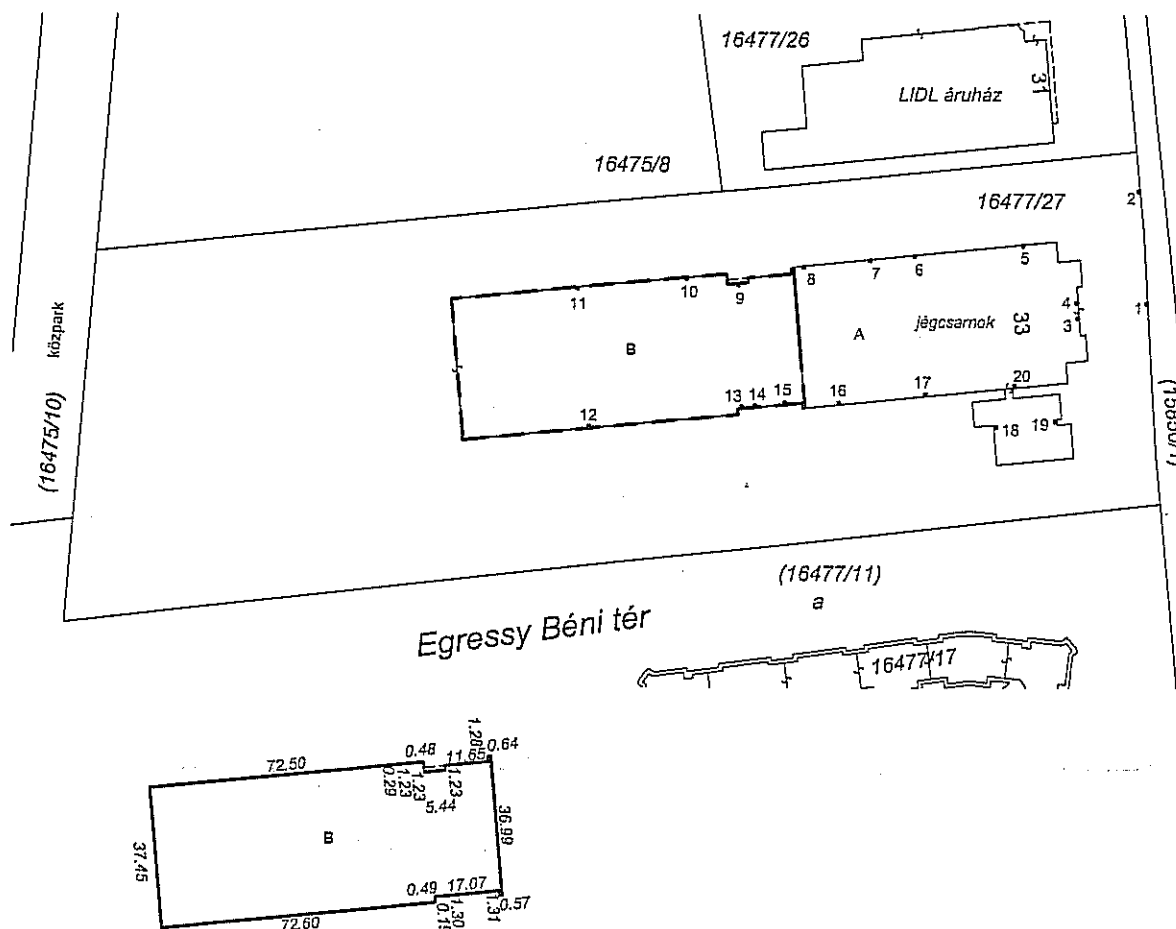

Címkoordináták		
Psz.	Y	X
1	842049	245402
2	842046	245432
3	842030	245398
4	842030	245402
5	842015	245417
6	841987	245415
7	841975	245413
8	841958	245412
9	841940	245407
10	841926	245409
11	841898	245406
12	841901	245369
13	841942	245375
14	841945	245375
15	841953	245376
16	841967	245376
17	841990	245378
18	842009	245369
19	842025	245371
20	842014	245380

Változás előtti állapot							Változás utáni állapot							
Helyrajzi szám	Alrészlet		Min.o.	Terület		AK	Helyrajzi szám	Alrészlet		Min.o.	Terület		AK	Megjegyzés
	jel	műv. ág		ha	m ²			jel	műv. ág		ha	m ²		
1	2	3	4	5	6	7	8	9	10	11	12	13	14	15
16477/27		(kivett) beépített terület		2	7134		16477/27		(kivett) beépített terület		2	7134		
							16477/27/B		(kivett) jégcsarnok			3337		Debrecenoi Sportcentrum Közhatsznu Nonprofit Kft.

Készítette: Debrecen, 2015.április.22.

Készítő
Deczki Gábor
Deczki Gábor
minőséget tanúsító földmérő

Előzetesen térképezve.

Az állami alapadat tartalom az állami ingatlan-nyilvántartási térképi adatbázis tartalmával megegyezik. Ez a záradék a keltezésétől számított egy évig hatályos, későbbi felhasználás előtt a vázrajzot újra záradékoltatni kell.

Debrecen, 2015. 2015. MÁJ 28. nap

záradékoló

Ing.rend.min.sz.: