



REUMATOLÓGIAI KLINIKA

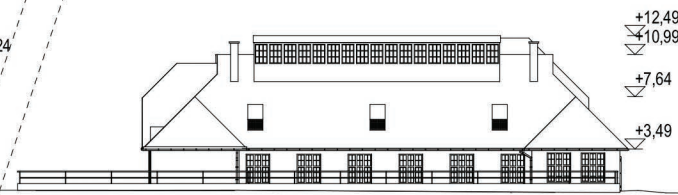


ORTOPÉDIAI KLINIKA

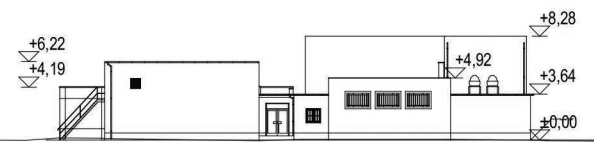

RÉGI RADIOLÓGIAI ÉPÜLET



GYERMEKGYÓGYÁSZATI  
KLINIKA

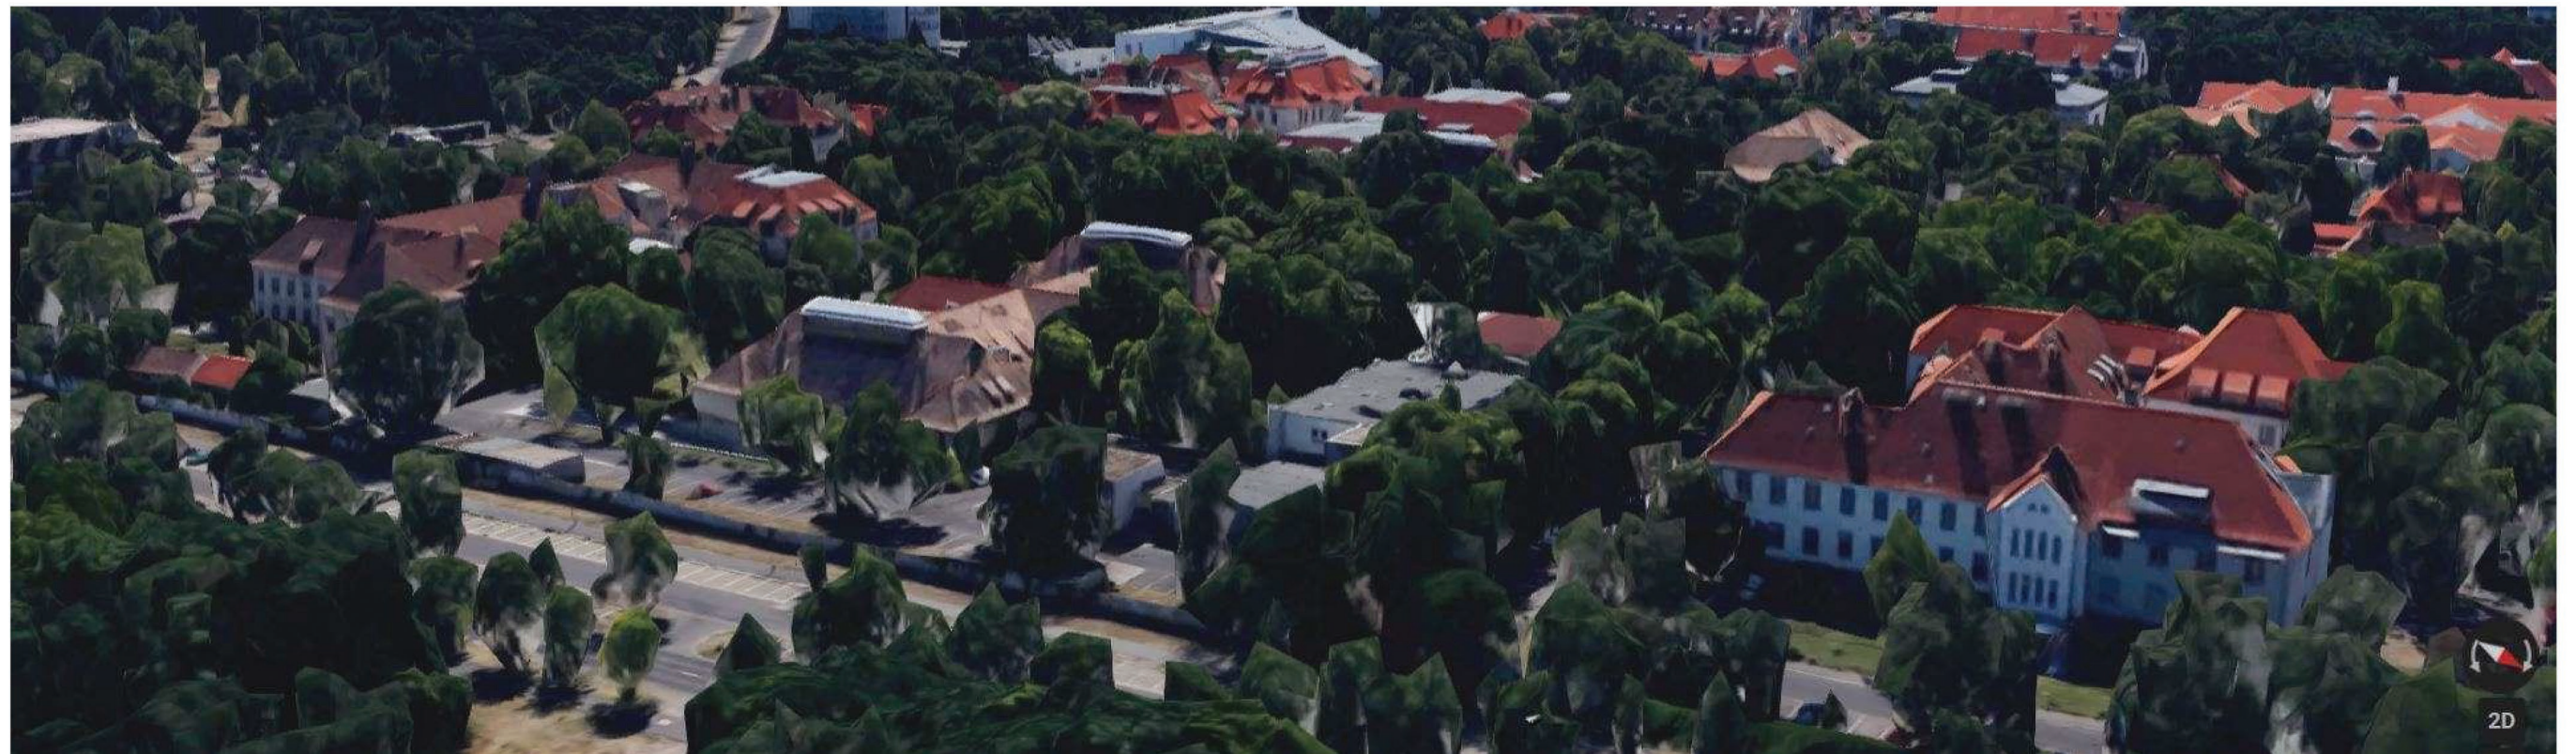

MELLÉKLET ÉPÍTMÉNY MAGASSÁG MEGÁLLAPÍTÁSÁHOZ

DEBRECENI EGYETEM KLINIKAI KÖZPONT GYERMEK SÜRGŐSSÉGI, BALESETI

ELLÁTÁS FEJLESZTÉSE (régi Radiológia épület részleges bontás, átalakítás, bővítés / EFOP-2.2.1-16-2016-00001/ )