

# VÁLTOZÁSI VÁZRAJZ

a 19348, 19356, 19399/1 helyrajzi számú  
földrészletek határrendezéséről

Méretarány: 1:1000

Debrecen II. (község, város)  
belterület

Adatszolgáltatás iktatószáma: 2/1134/2022

## Határozati javaslat melléklete

A vázrajz méretek levételére nem alkalmas.  
A helyrajzi számozás és a területszámítás helyes. Ez a záradék a keltezésétől  
számított egy évig hatályos.

Debrecen, 2022. május 23. nap



záradékoló  
Ing. rend. min. sz.: ...

Készítette: Debrecen, 2022. május 18.

Készítő  
Deczki Gábor


Deczki Gábor  
minőségét tanúsító földmérő

IRSZ: 4221990  
Füg. sz.: 10314

A telekhatár rendezés akaratunknak  
megfelelően történt.

D. ...  
Pályázó

Címkoordináták		
Psz.	Y	X
19356 hrsz.		
1	842128	247497
2	842086	247503
3	842073	247502

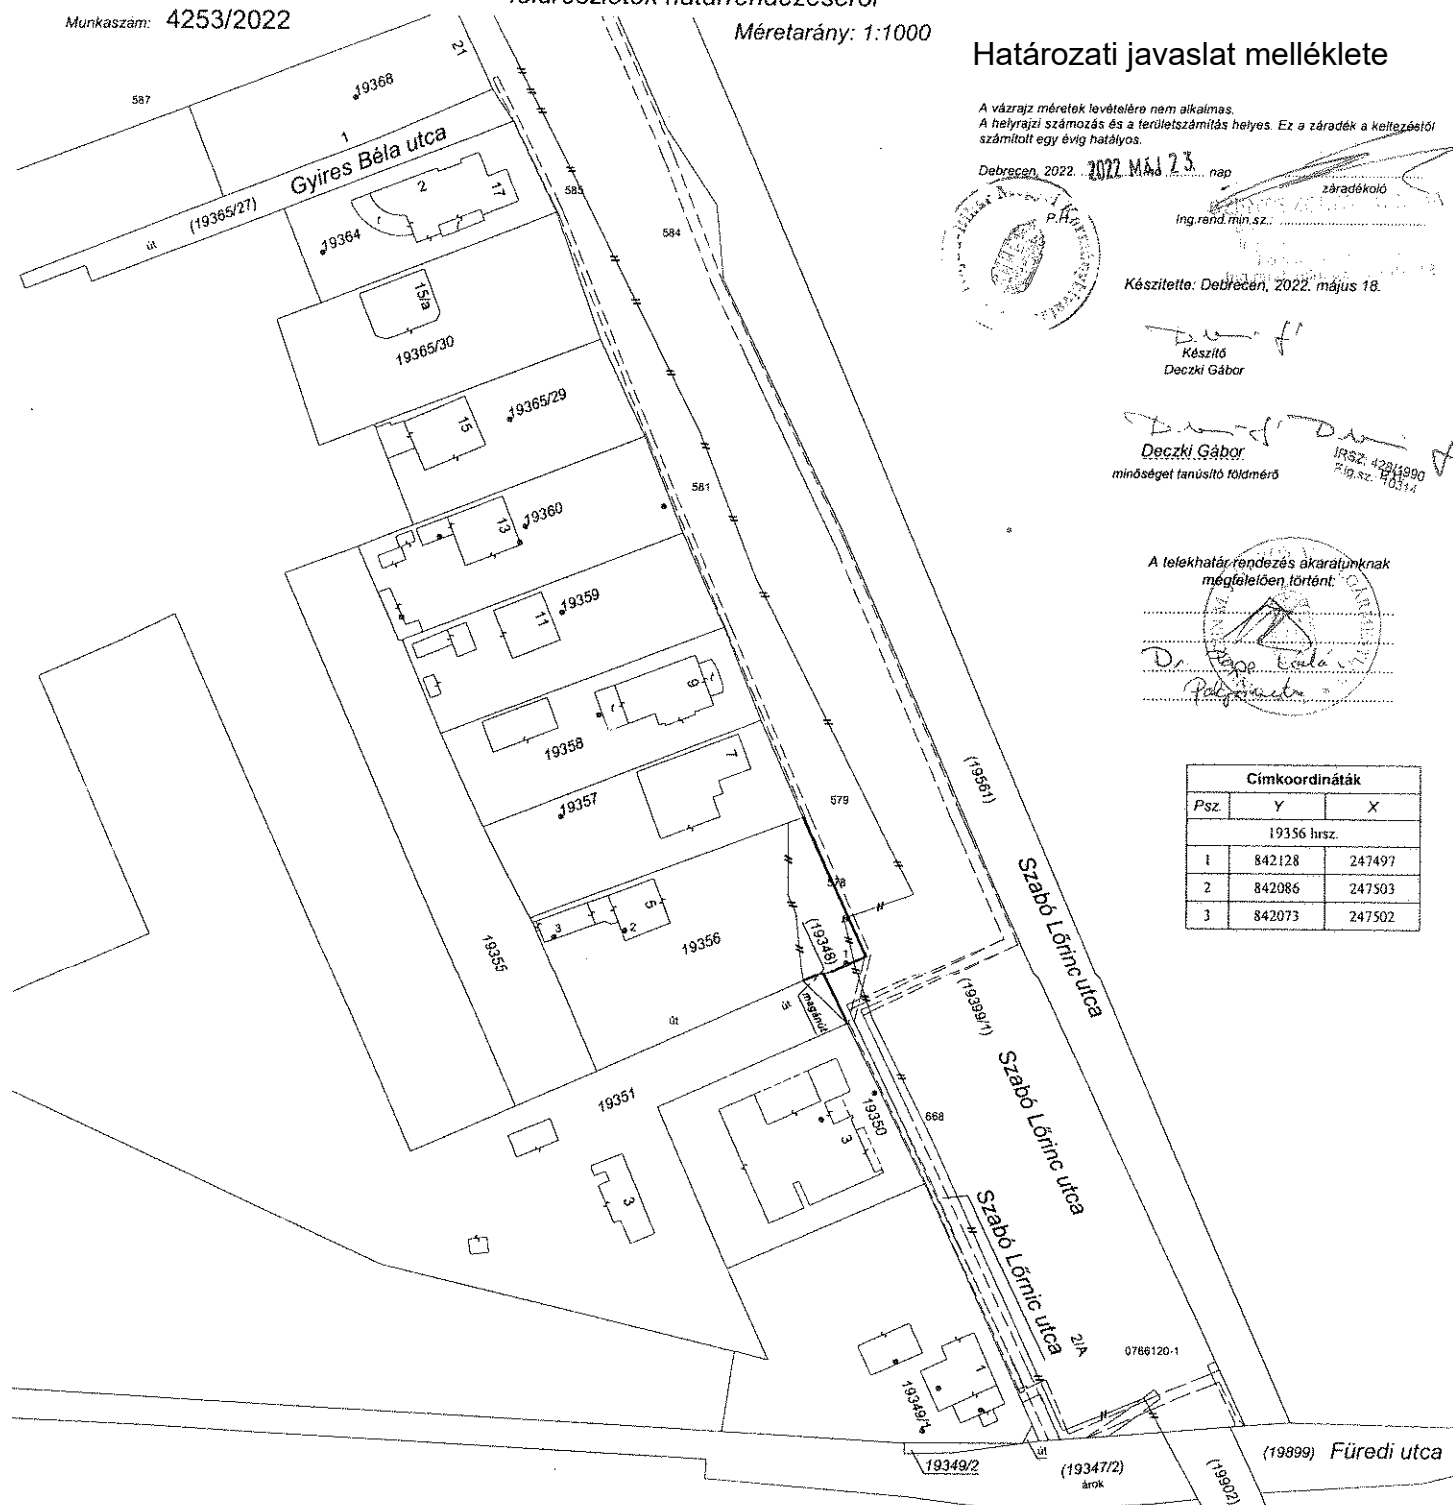

Változás előtti állapot						Változás utáni állapot							Megjegyzés
Hrsz.	Alrészlet			Terület ha. m <sup>2</sup>	AK	Hrsz.	Alrészlet			Terület ha. m <sup>2</sup>	AK	Szolgalmi és egyéb jogok	
	jel	műv. ága	min. o				jel	műv. ága	min. o				
1	2	3	4	5	6	7	8	9	10	11	12	13	14
19348		(kivett) közterület		0.3339		19348		(kivett) közforgalom elől el nem zárt magánút		0.0022			
19356		(kivett) lakóház, udvar, gazdasági épület		0.1415		19356		(kivett) lakóház, udvar, gazdasági épület		0.1655		OPUS TITÁSZ ÁRAMHÁLÓZATI ZRT. vezetékgjog 1 m <sup>2</sup> (51671/2009.05.14)	
19399/1		(kivett) út		1.0217		19399/1		(kivett) közút		1.3294		OPUS TITÁSZ ÁRAMHÁLÓZATI ZRT. vezetékgjog 764 m <sup>2</sup> (35110/2006/2004.09.29) OPUS TITÁSZ ÁRAMHÁLÓZATI ZRT. vezetékgjog 764 m <sup>2</sup> (44163-3/2008/2006.10.03) OPUS TITÁSZ ÁRAMHÁLÓZATI ZRT. vezetékgjog 267 m <sup>2</sup> (51671/2009.05.14) OPUS TITÁSZ ÁRAMHÁLÓZATI ZRT. vezetékgjog 20 m <sup>2</sup> (LE-111/6639/12.) OPUS TITÁSZ ÁRAMHÁLÓZATI ZRT. vezetékgjog 98 m <sup>2</sup> (LE-5617/7362/13.) OPUS TITÁSZ ÁRAMHÁLÓZATI ZRT. vezetékgjog 28 m <sup>2</sup> (LE-5821/7379/13.)	
Összesen:				1.4971						1.4971			