


## Az előterjesztés 2. számú melléklete

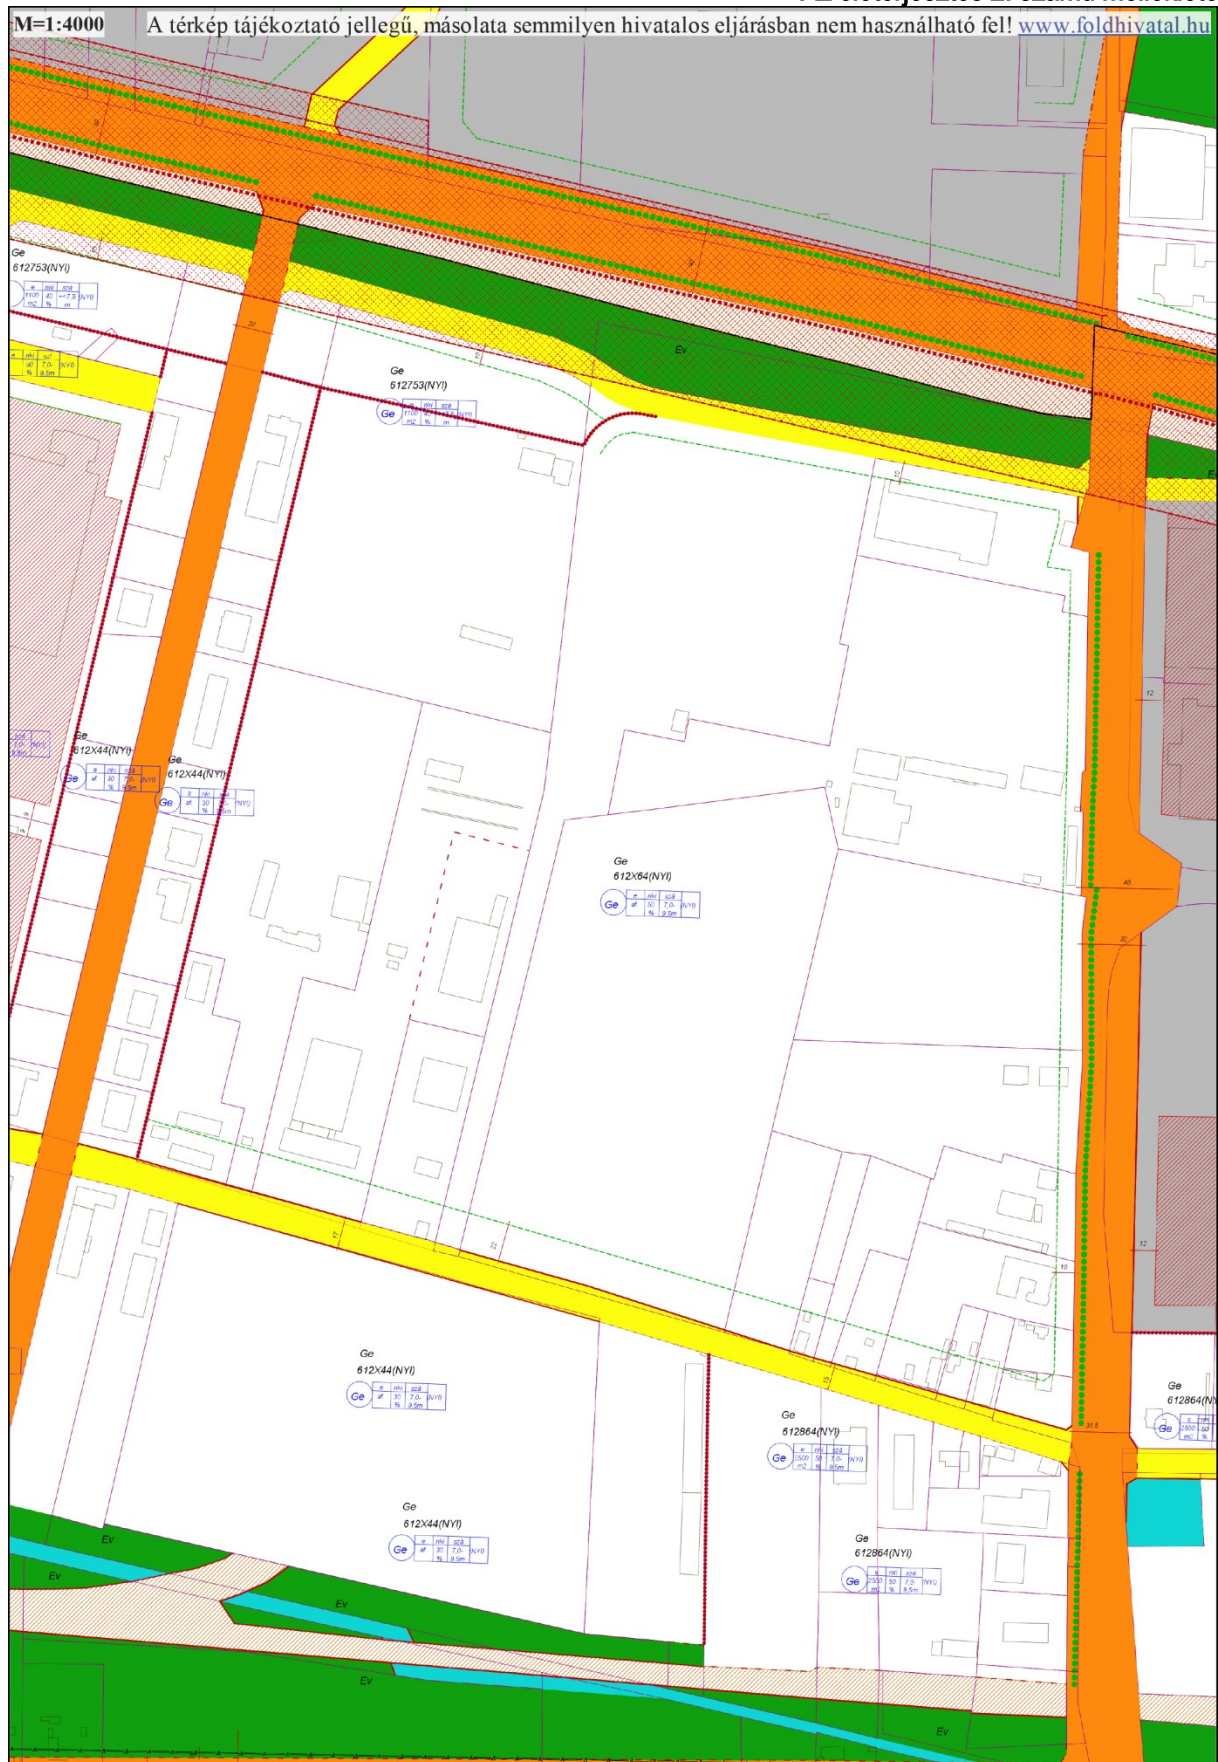

Hatályos szabályozási terv kivonat