


VÁLTOZÁSI VÁZRAJZ

a 9483, 15192/1 helyrajzi számú földrészletek határrendezéséről

Méretarány: 1:1000

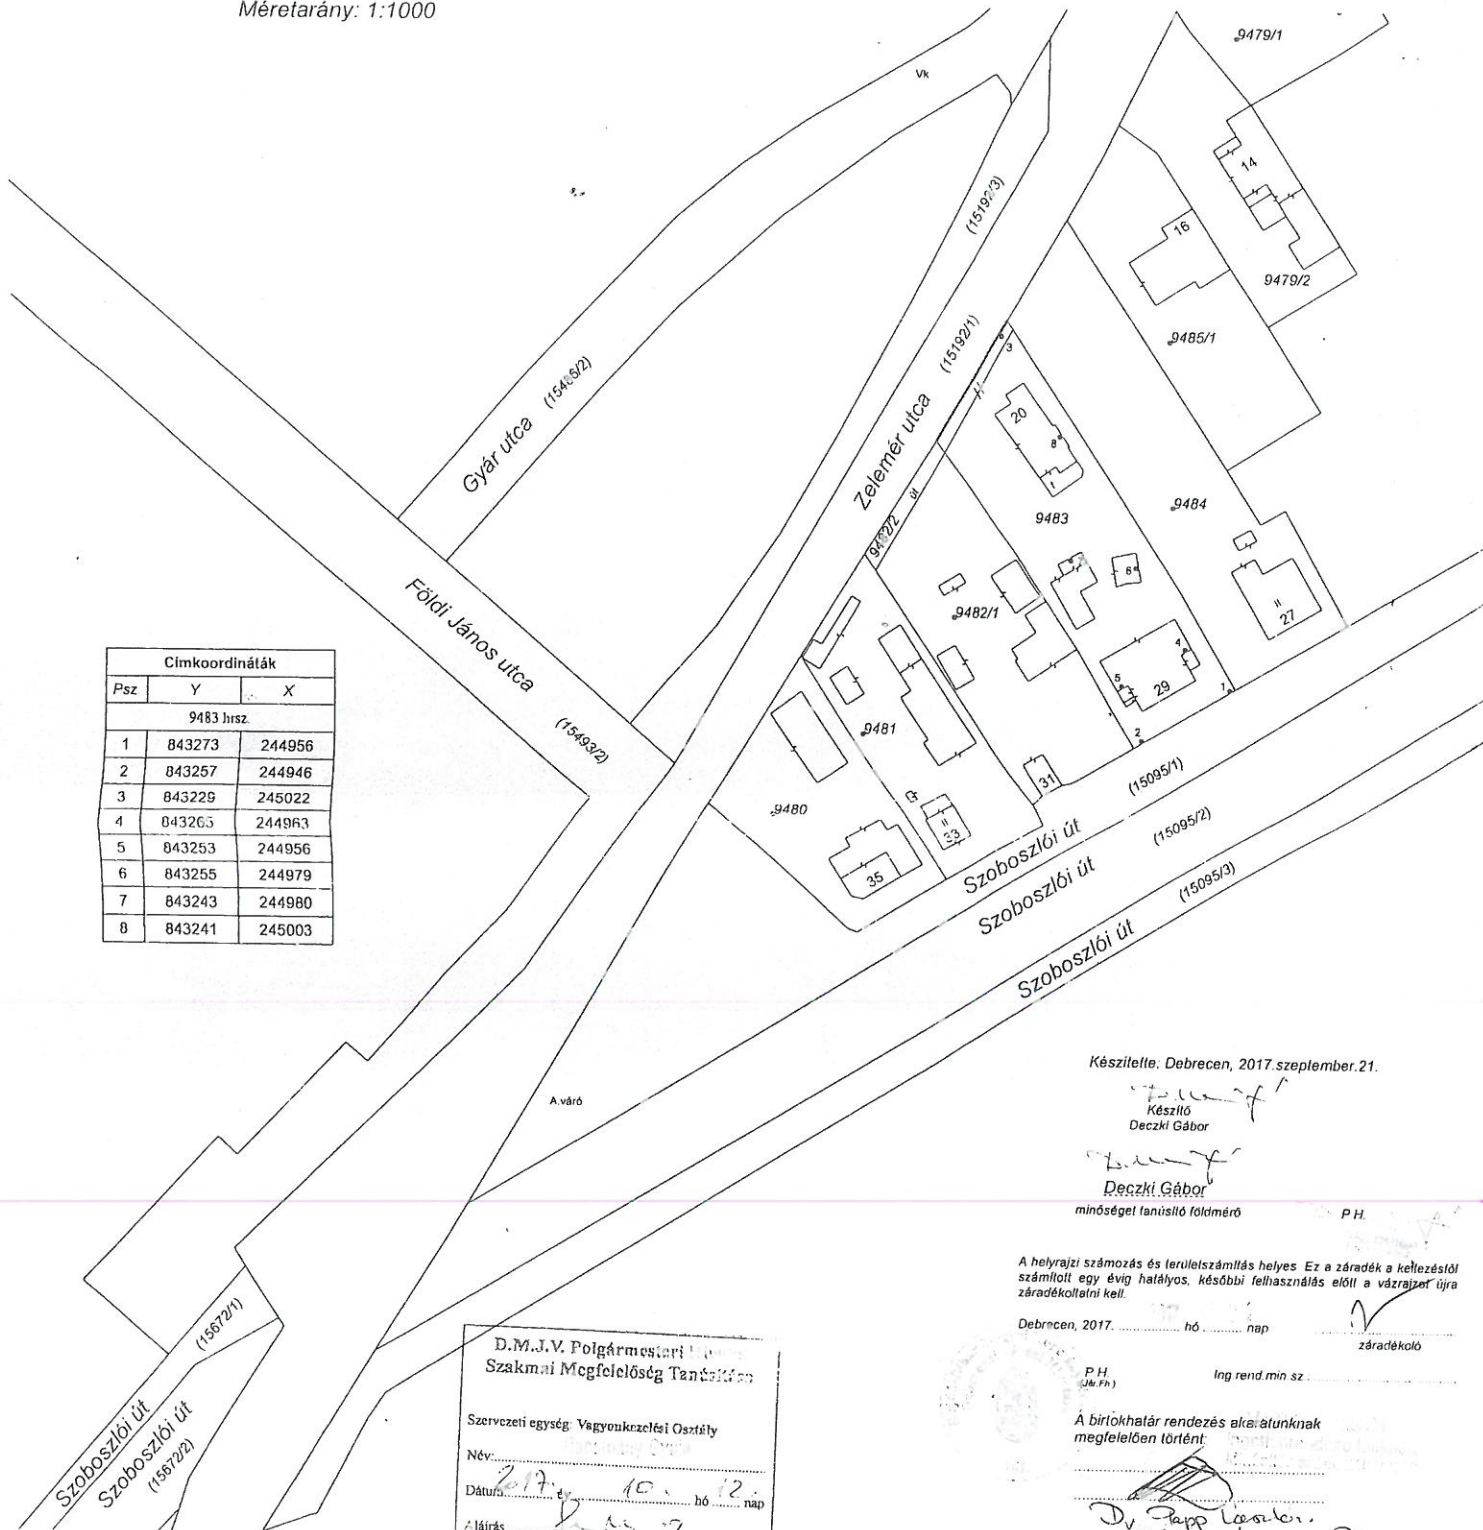

Készítette: Debrecen, 2017. szeptember. 21.

Készítő
Deczki Gábor

Deczki Gábor

minőséget tanúsító földmérő

P.H.

A helyrajzi számozás és területszámítás helyes. Ez a záradék a kézzel írt számlált egy évig hatályos, későbbi felhasználás előtt a vázrajzot újra záradékolni kell.

Debrecen, 2017. hó nap

P.H.
(Jel. Ph)

ing. rend. min. sz.

A bírókhatár rendezés alkalmávalunknak megfelelően történt.

D. Papp László
Földmérő

PH

D.M.J.V. Polgármesteri Hivatal
Szakmai Megfelelőség Tanácskötet

Szervezeti egység: Vagyongazdálkodási Osztály

Név: ...

Dátum: 2017. 10. 12. nap

Aláírás: ...

Változás előtti állapot						Változás utáni állapot							Megjegyzés		
Hrsz.	Alrészlet			Terület	AK	Hrsz.	Alrészlet			Terület	AK	Szolgalmi és egyéb jogok (E.Ön vezetékJog (m ²))			
	jel	műv. ága	mín. o.				ha. m ²	jel	műv. ága					mín. o.	ha. m ²
1	2	3	4	5	6	7	8	9	10	11	12	13	14		
9483		(kivett) lakóház, udvar, gazdasági épület		1640		9483		(kivett) lakóház, udvar, gazdasági épület		1696					
15192/1		(kivett) közút		1 5685		15192/1		(kivett) közút		1 5629		295 (LE-5618(7363)/13.), 164 (LE-5821(7379)/13.)			
				1 7325						1 7325					