

Jövő Mérnöke Kft.
4030 Debrecen, Ghilányi u.17C.
Adószám: 23401457-2-09
Cg.: 09-09-021274

Geodéziai vállalkozás neve, székhelyének címe


Munkaszám: 1961/2018

Debrecen IV. (község, város)
belterület

Adatszolgáltatás iktatószáma: 2/2767/2018
2/38/2019

VÁLTOZÁSI VÁZRAJZ

a 28066/2, 28069/1, 28069/2 helyrajzi számú földrészletek megosztásáról
Méretarány: 1:1000

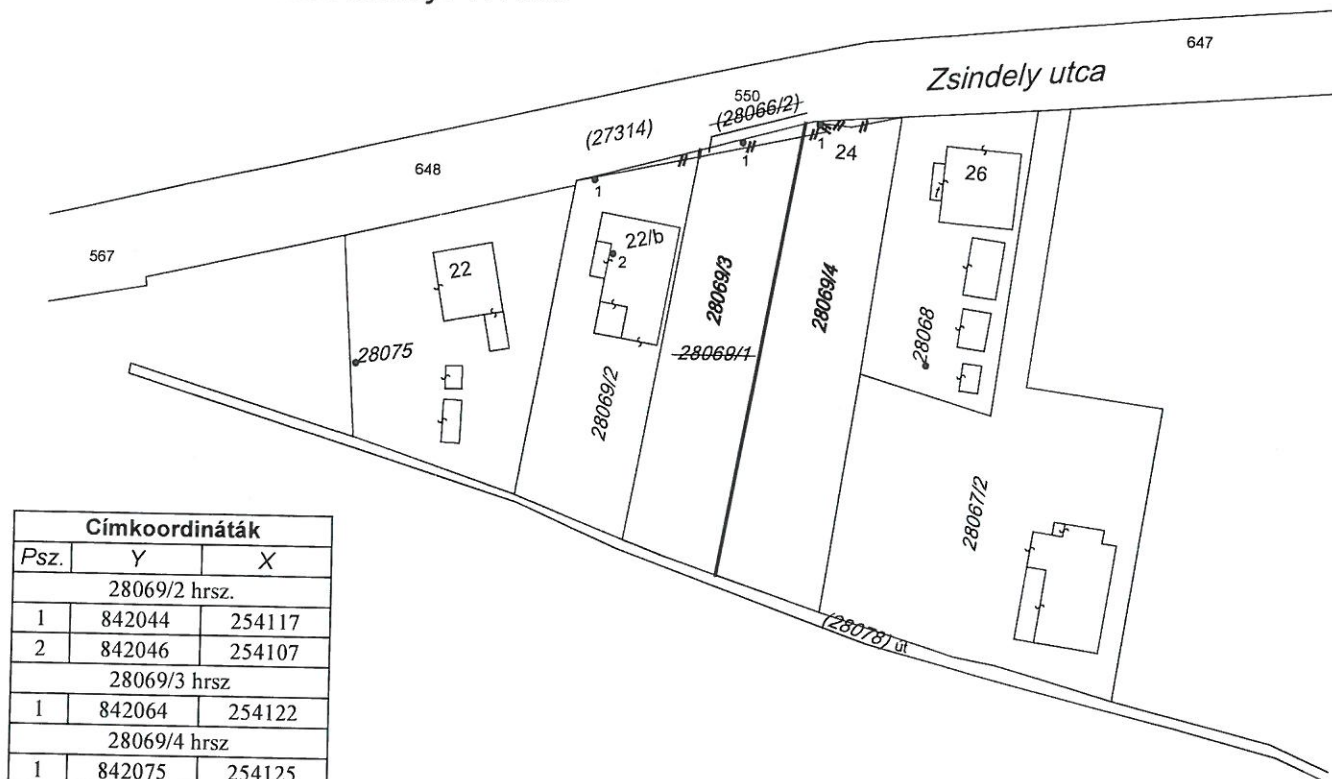

Változás előtti állapot						Változás utáni állapot							Megjegyzés
Hrsz.	Alrészlet			Terület	AK	Hrsz.	Alrészlet			Terület	AK	Szolgalmi és egyéb jogok	
	jel	műv. ága	min. o.	ha. m ²			jel	műv. ága	min. o.	ha. m ²			
1	2	3	4	5	6	7	8	9	10	11	12	13	14
28066/2		(kivett) közterület		37		28069/2		(kivett) lakóház, udvar		794			
28069/1		(kivett) beépítetlen terület		1712		28069/3		(kivett) beépítetlen terület		808			
28069/2		(kivett) lakóház, udvar		786		28069/4		(kivett) beépítetlen terület		933			
Összesen:				2535						2535			

Készítette: Debrecen, 2019. február 8.

Készítő
Deczki Gábor

Deczki Gábor
minőséget tanúsító földmérő

P.H.

A változás akaratunknak megfelelően történt:

A vázrajz méretek levételére nem alkalmas.
A helyrajzi számozás és területszámítás helyes. Ez a záradék a kelteztől számított egy évig hatályos.

Debrecen, 2019. hó nap
záradékoló

P.H.
(Jár Fh)

Ing.rend.min.sz.: