

Okszalur Kft.  
4033 Debrecen Józsei u. 22.  
Munkaszám: 166-NNN/218

2249/2018


Debrecen I. k.  
belterület

Adatszolgáltatás iktatószáma:2/1408/2018

## VÁLTOZÁSI VÁZRAJZ

a 14797/1, 14797/2 helyrajzi számú földrészletek egyesítéséről

Méretarány: 1:1000

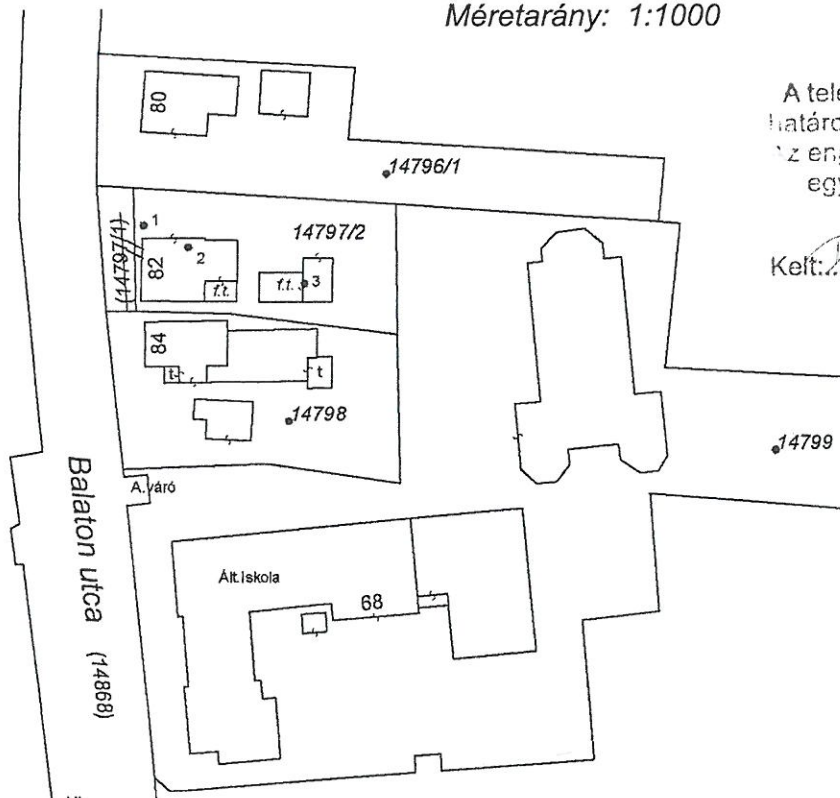

A telekalakítást a 800...../2018. Számú határozatomban foglaltak szerint engedélyezem. Az engedély a hozzá tartozó változási vázrajzzal együtt a határozat végrehajtásának hatályos. számolt egy évig hatályos.

Kelt: Debrecen, 2018 OKT. 2 9

Ügyintéző



Címkoordináták

HRSZ	Psz.	Y	X
14797/2	1	843001	243097
14797/2	1	843007	243094
14797/2	2	843023	243089

Változás előtti állapot						Változás utáni állapot							Megjegyzés
Hrsz	Alrészlet			Terület	AK	Hrsz	Alrészlet			Terület	AK	Szolgalmi és egyéb jogok	
	jel	műv. ága	Min.o.	ha. m <sup>2</sup>			jel	műv. ága	Min.o.	ha. m <sup>2</sup>			
1	2	3	4	5	6	7	8	9	10	11	12	13	14
14797/1		kivett közterület		0.0076	-	14797/2		kivett lh.ud.g.ép		0.0680	-	E.ON 17 m <sup>2</sup>	
14797/2 <small>rendeltvény !</small>		kivett lh.ud.g.ép		0.0604	-								
Összesen:				0.0680						0.0680			

A változás akaratunknak megfelelően történt:

A helyrajzi számozás és területszámítás helyes. Ez a záradék a keltezésétől számított egy évig hatályos, későbbi felhasználás előtt a vázrajzot újra záradékoltatni kell.

Debrecen, 2018. június 24.

OCKENFUSZ PETER  
Ingatlanrendező földmérő

Készítő / Minőséget tanúsító: .....  
Földmérő ig. száma: 7395  
Ing. rend. min. szám: 2213/2012

Debrecen, 2018. .... hó ..... nap

Záradékoló: .....

Ing. rend. min. száma: ...../.....



VARGA ZSOLT  
Ingatlanrendező földmérő  
Minősítés száma: 2104/2009.