

odéziai vállalkozás neve, székhelyének címe


Önkormányzat: 99/2014

Adatszolgáltatás iktatószáma: 2/893/2014

## VÁLTOZÁSI VÁZRAJZ

*a 3414/2 és 3422 helyraízi számú földrészletek határrendezéséről*

*Méretarány: 1:1000*

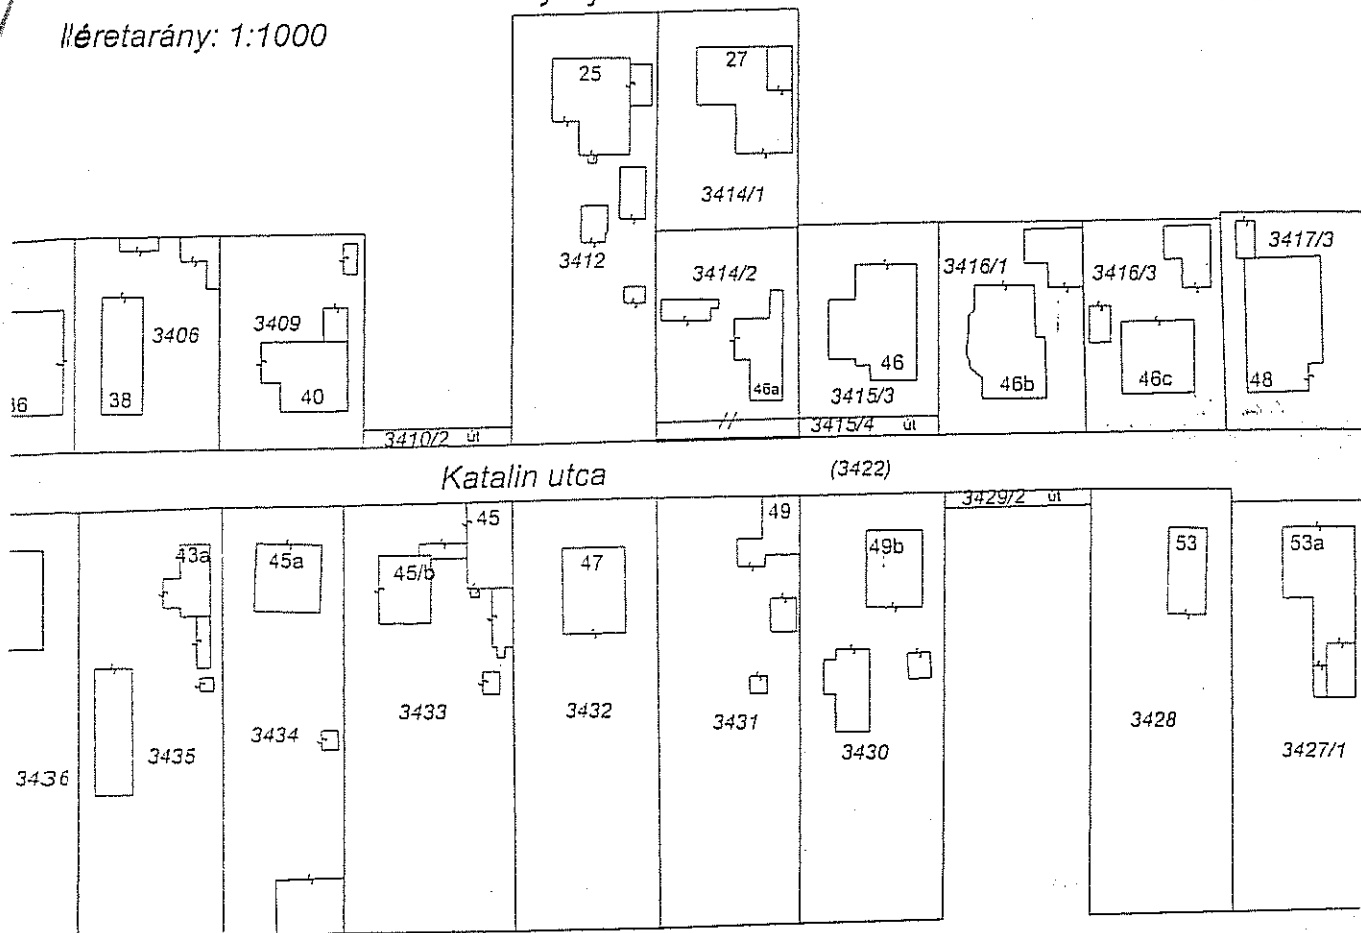

Változás előtti állapot						Változás utáni állapot							Megjegyzés
Hrsz.	Alrészlet			Terület	AK	Hrsz.	Alrészlet			Terület	AK	Szolgalmi és egyéb jogok	
	jel	műv. ága	o. min.				ha. m <sup>2</sup>	jel	műv. ága				
1	2	3	4	5	6	7	8	9	10	11	12	13	14
3414/2		(kivett) lakóház, udvar, gazdasági épület		483		3414/2		(kivett) lakóház, udvar, gazdasági épület		530			
3422		(kivett) közterület		5174		3422		(kivett) közterület		5127		931 nm E.On vezetékJog	
				5657						5657			

Készítette: Debrecen, 2014.május.7.

Deczki Gabor

minőséget tanúsító földmérő

Inq.rend.min.sz.: 1860/2004

GD-T(18) 09-0975

*F.ig.sz.: 6428*

Ing. rendsz.: 1860/2003  
GD-T(13) 09-0975

A helyrajzi számozás és területszámítás helyes. Ez a záradék a keletkezéstől számított egy évi hatályos, későbbi felhasználás előtt a vázrajzot újra záradékolni kell.

Debrecen, 2014. .... hó ..... nap

záradékold

KOLLÁR MÓNICA

Minősítés száma: 1761/2002