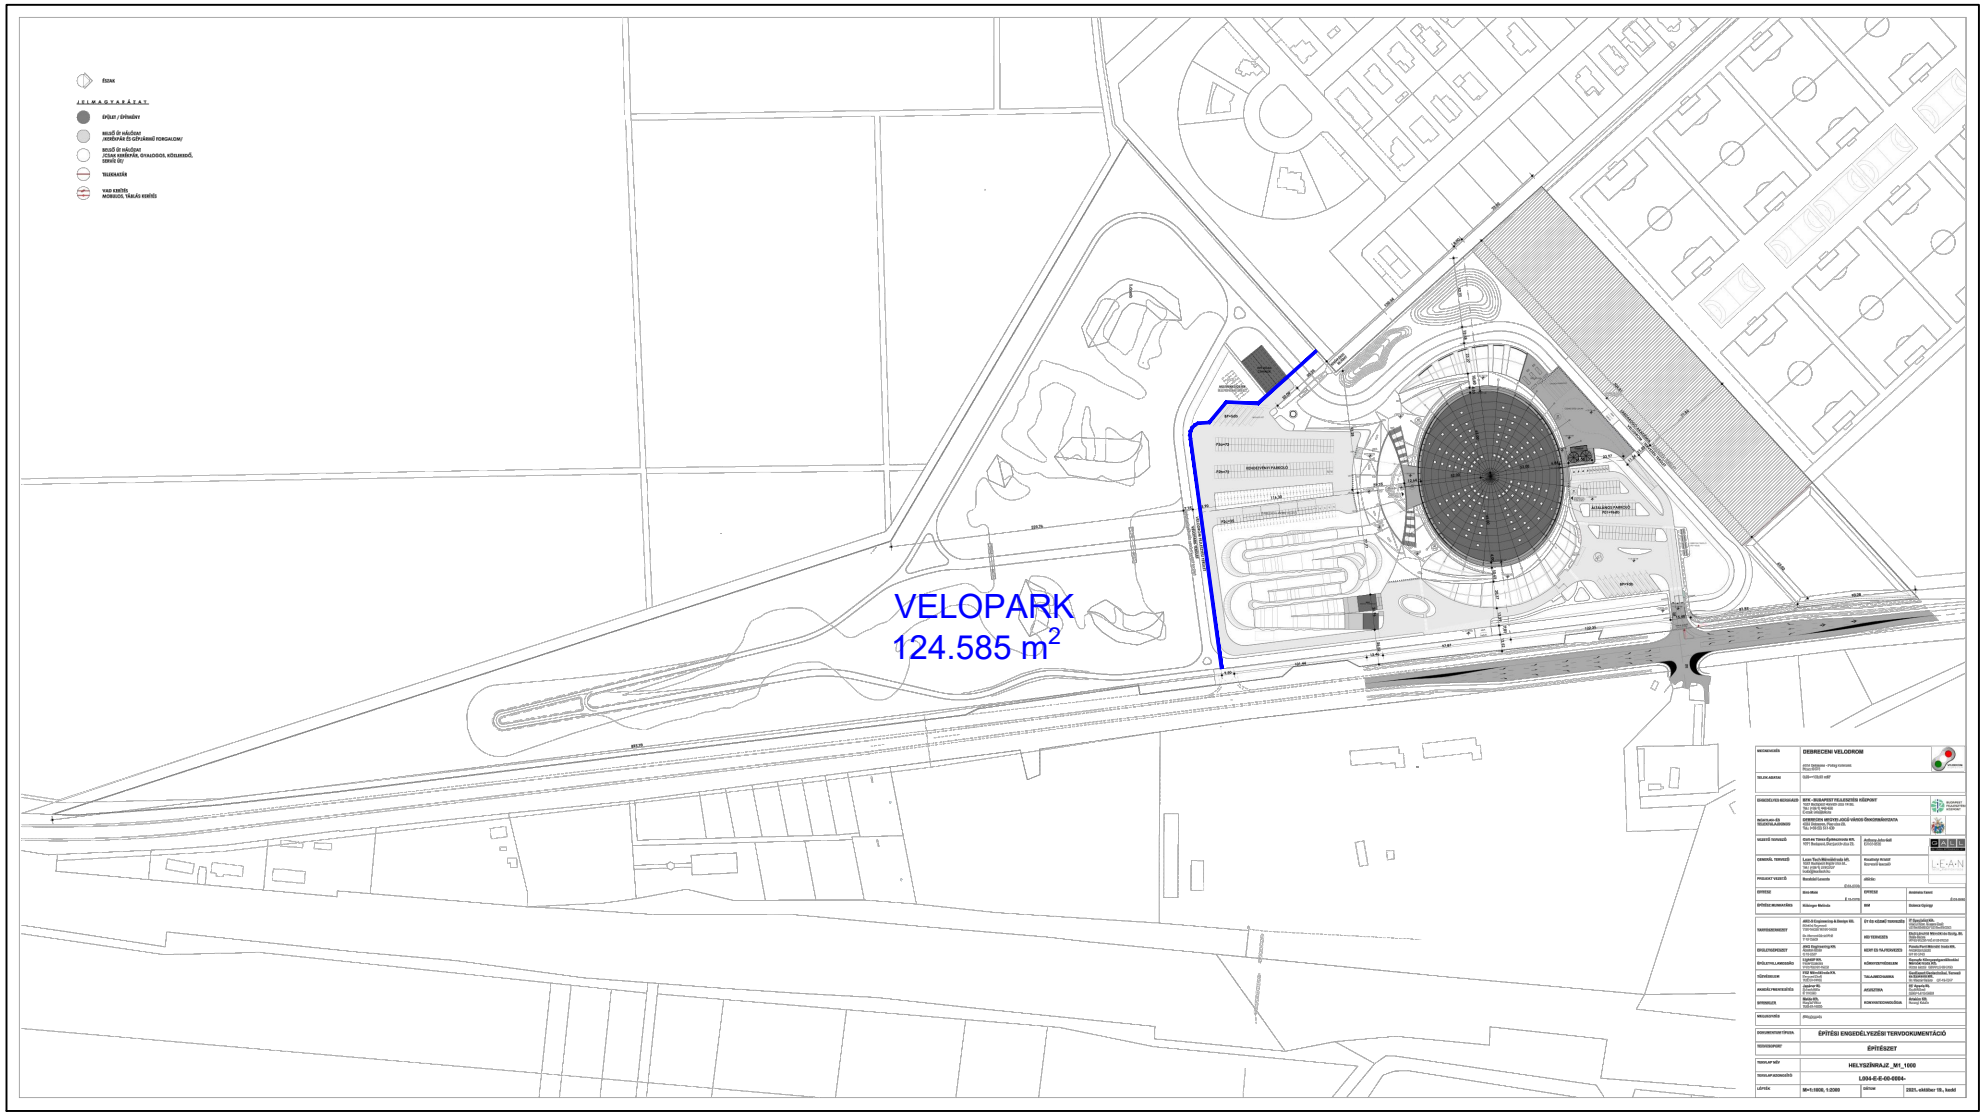
VELOPARK
124.585 m2