BATTHYÁNY U. 24.

MŰ-TEREM GALÉRIA

Műemlékjellegű
Népi lakóépület a XIX
század elejéről.

MŰ-TEREM GALÉRIA
Felmérési alaprajz M = 1:100
Debrecen, Batthyány út 24.

172,33

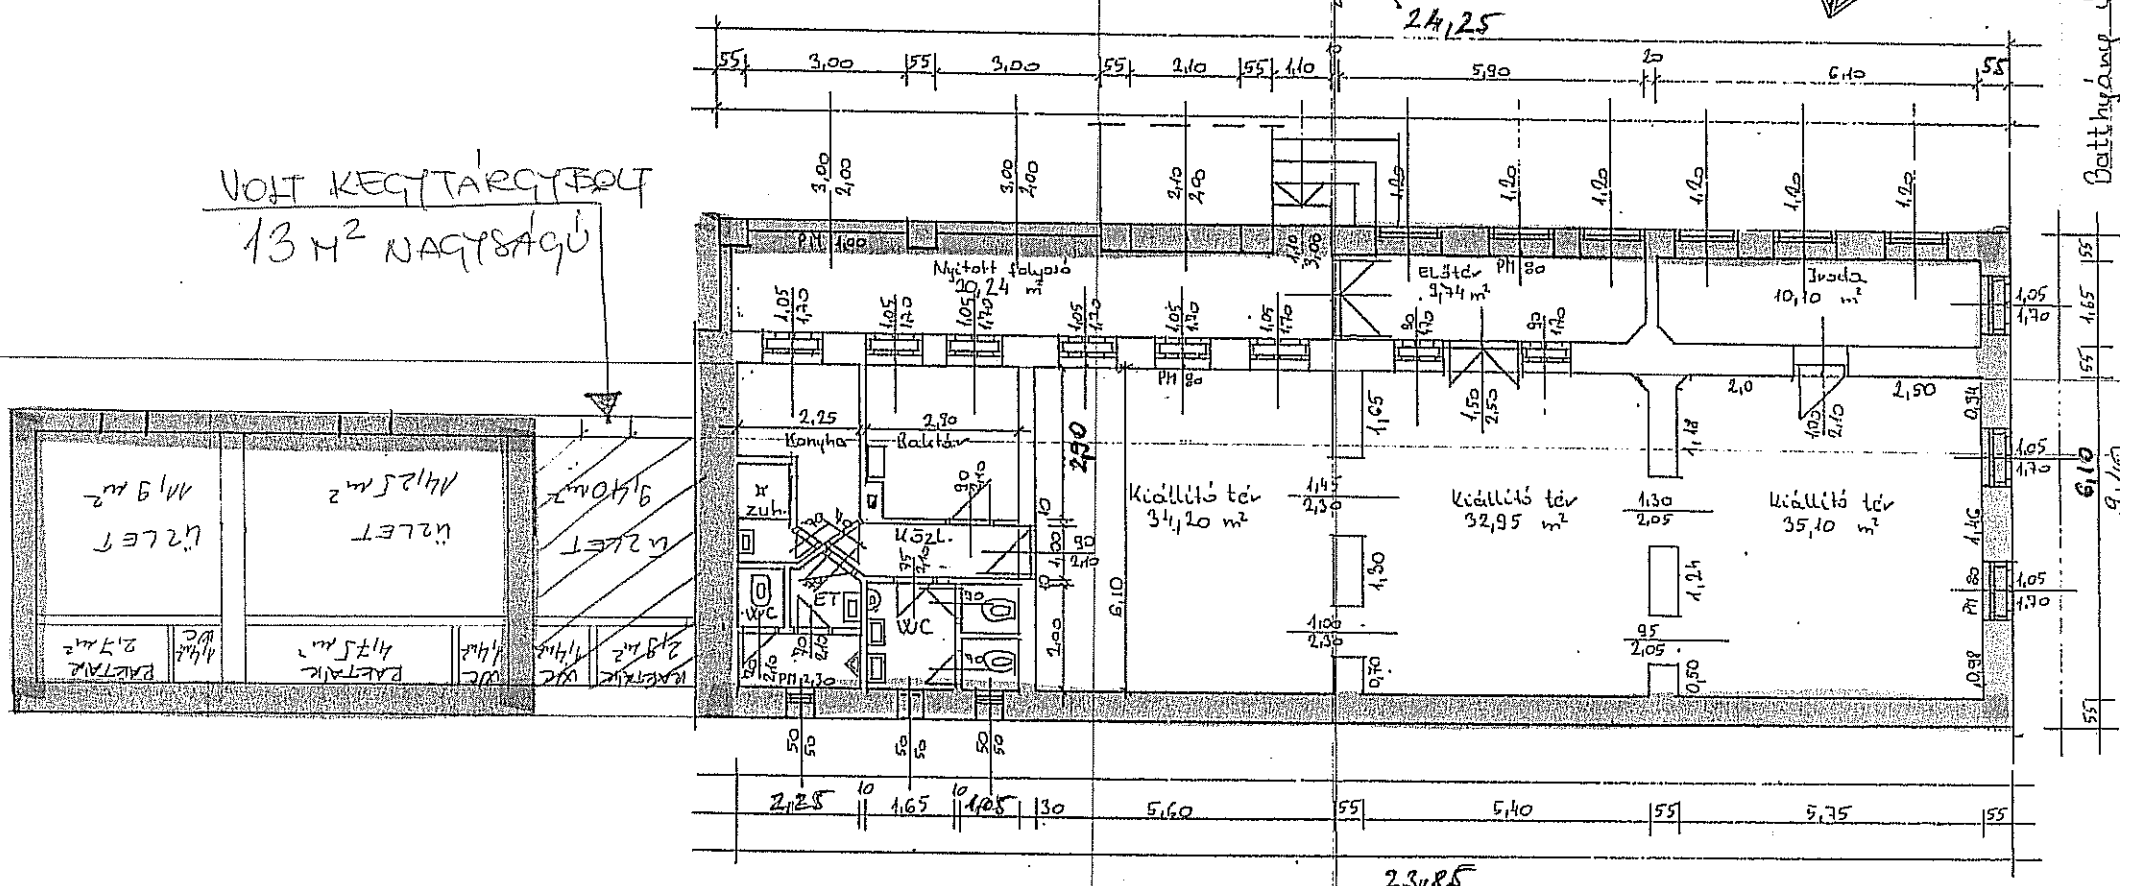

VOLT KERTTÁRGYTÁROLÓ
13 M² NAGYSÁGÚ

36 m²

172 m²