DECZKI Ingatlan Kft.
4030 Debrecen, Ghilányi u. 17/C
Adószám: 13891668-2-09
Telefon: 20/ 978-6518

Geodéziai vállalkozás neve, székhelyének címe

Debrecen I. (község, város)
külterület

Adatszolgáltatás iktatószáma: 2/862/2020

Munkaszám. 2832/2020

VÁLTOZÁSI VÁZRAJZ

a 0806/3, 0806/10 helyrajzi számú földrészletek megosztásáról

Méretarány: 1:4000

600495|2020

Változás előtti állapot						Változás utáni állapot							
Hrsz.	Alrészlet jel	Alrészlet müv. ága	Alrészlet min. o.	Terület ha. m²	AK	Hrsz.	Alrészlet jel	Alrészlet müv. ága	Alrészlet min. o.	Terület ha. m²	AK	Szolgalmi és egyéb jogok	Megjegyzés
1	2	3	4	5	6	7	8	9	10	11	12	13	14
0806/3		(kivett) önkorm. út		0.1505		0806/15		(kivett) közút		0.0132			
0806/10		(kivett) saját haszn. út		0.2727		0806/16		(kivett) közút	*	0.0914		E.ON vezetékjog, 1 m² hat.: LE-5804(7377)/13.	
						0806/17		(kivett) közút	*	0.3111		E.ON vezetékjog hat.: 31/1999.04.21 E.ON vezetékjog, 74 m² hat.: LE-5804(7377)/13. E.ON vezetékjog, 116 m² hat.: LE-501(5550)/10. E.ON vezetékjog, 120 m² hat.: LE-1661(5657)/10. E.ON vezetékjog, 327 m² hat.: VE-927(8367)/17	
						0806/18		(kivett) közút		0.0075		E.ON vezetékjog, 1 m² hat.: VE-927(8367)/17	
Össz:				0.4232						0.4232			

Készítette: Debrecen, 2020. április. 07.

Készítő
Deczki Gábor

Deczki Gábor
minőséget tanúsító földmérő

P.H.

A változás akaratunknak megfelelően történt:

DR. PAPP LÁSZLÓ
POLGÁRMESTER

A vázrajz méretek levételére nem alkalmas.
A helyrajzi számozás és területszámítás helyes. Ez a záradék a kelletezéstől számított egy évig hatályos.

Debrecen, 2020. ..... hó ..... nap

záradékoló

Ing.rend.min.sz.:
VARGA ZSOLT
ingatlanrendező földmérő

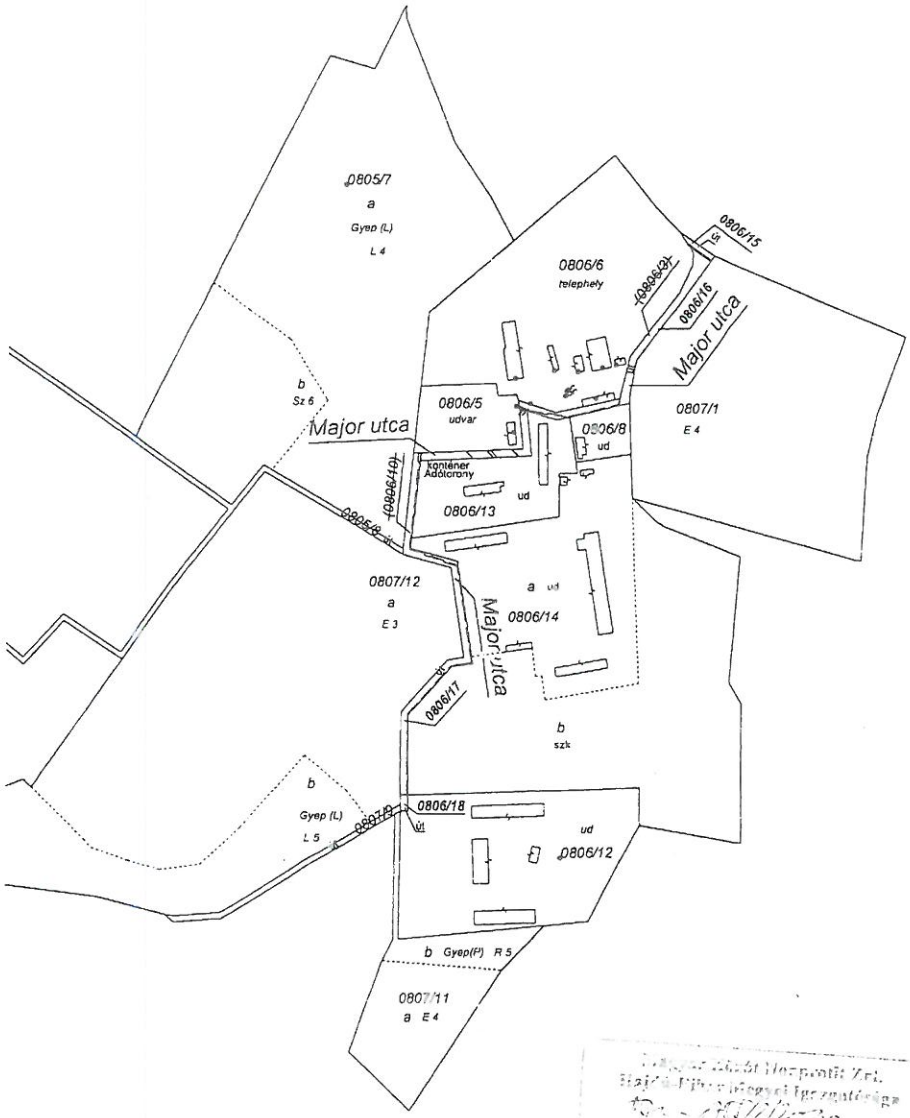

2020 -08- 05