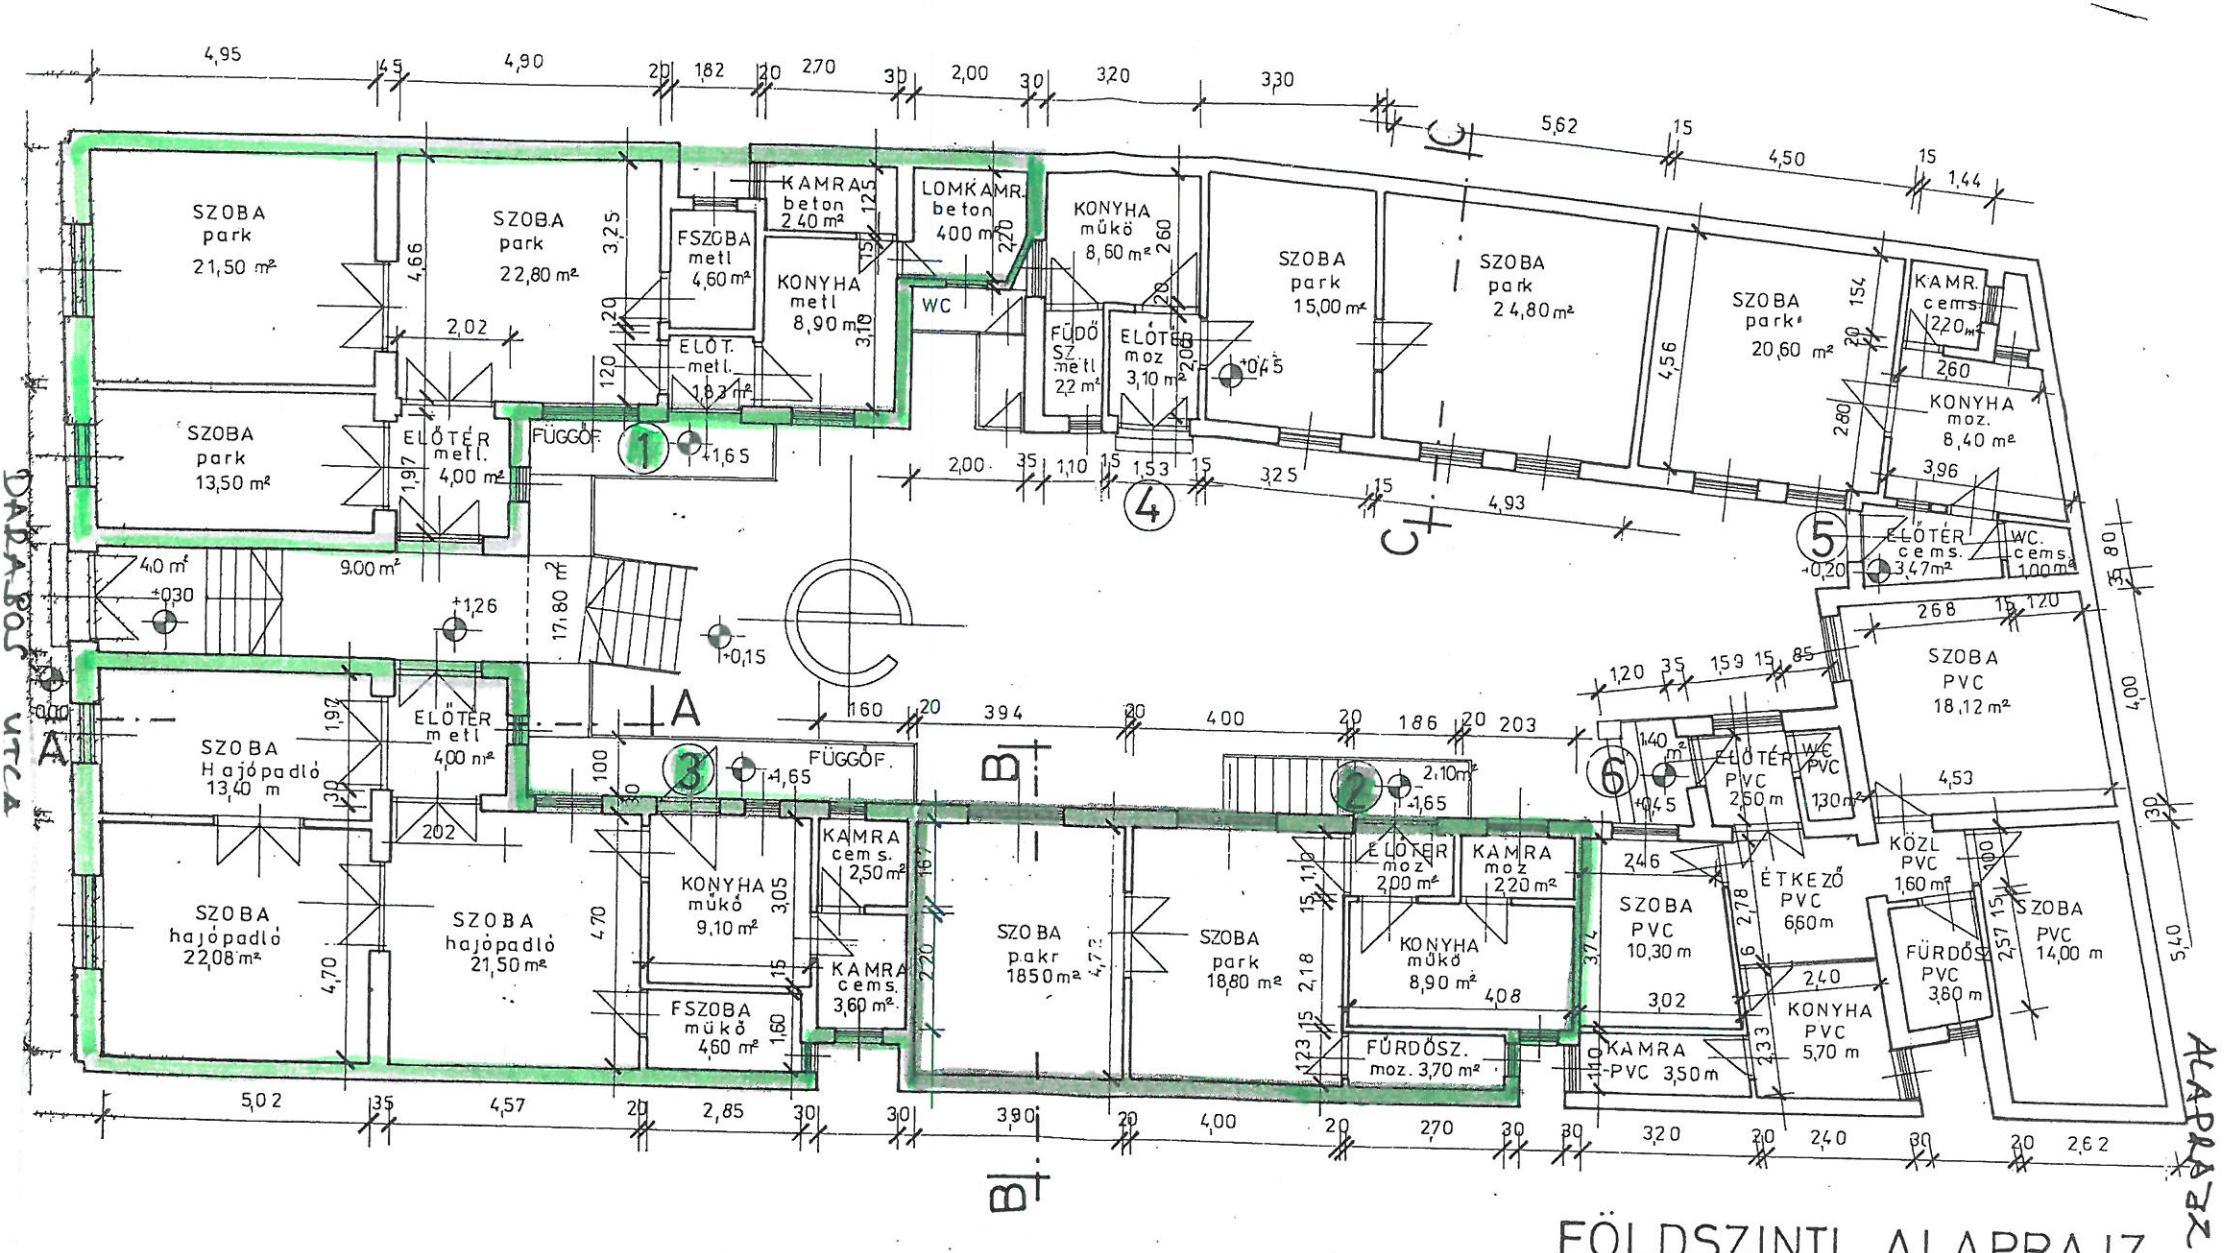

FÖLDSZINTI ALAPRAJZ

DEBRECEN DARABOS U. 39.

1994 NOV.

M=1:100

F-1