

Daczi Gábor Kft.
4030 Debrecen, Gábori u. 17/C
Adatszám: 11159803-2-09
Telefón: 20 978-6578
Gazdálkodási vállalkozás neve, székhelyének címe
Munkaszám: 4522/2022


Debrecen II. (község, város)
belső terület
Adatszolgáltatás Iktatószáma: 2/2958/2022

VÁLTOZÁSI VÁZRAJZ

a 21457/100 helyrajzi számú földrészlet használati megosztásáról

Méretarány: 1:1000

Ez a vázrajz ingatlan-nyilvántartási ábrázolásra nem használható!

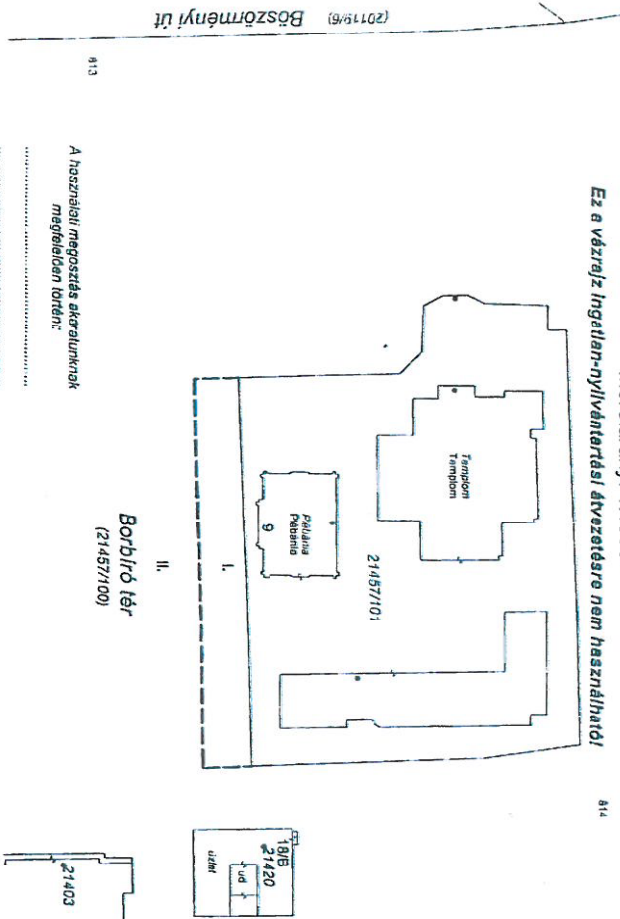

Használati megosztás előtti állapot						Használati megosztás után állapot					
Hrsz.	Alérszlet		Terület		AK	Hrsz.	Alérszlet		Terület		AK
	jel	mlv. éga	o	ha. m²			jel	mlv. éga	o	ha. m²	
21457/100	(kivett) lakótelep		13.6554			21457/100	(kivett) lakótelep		13.6554		
						21457/100/L			0.0690		okirat szerint
						21457/100/II.			13.5864		okirat szerint
Összesen:			13.6554						13.6554		

Készítette: Debrecen, 2022. szeptember 16.

Készítő
Daczi Gábor

Daczi Gábor
munkaszám: 4522/2022

A vázrajz másolata kivételre nem alkalmas.
Az állam tulajdonát képező az állam ingatlan-nyilvántartási térképi adatszolgáltatás alapján készült.

Debrecen, 2022. hó nap

P.H.

ing rend. min. sz.:

záradék

Méretarány: 1:4000

