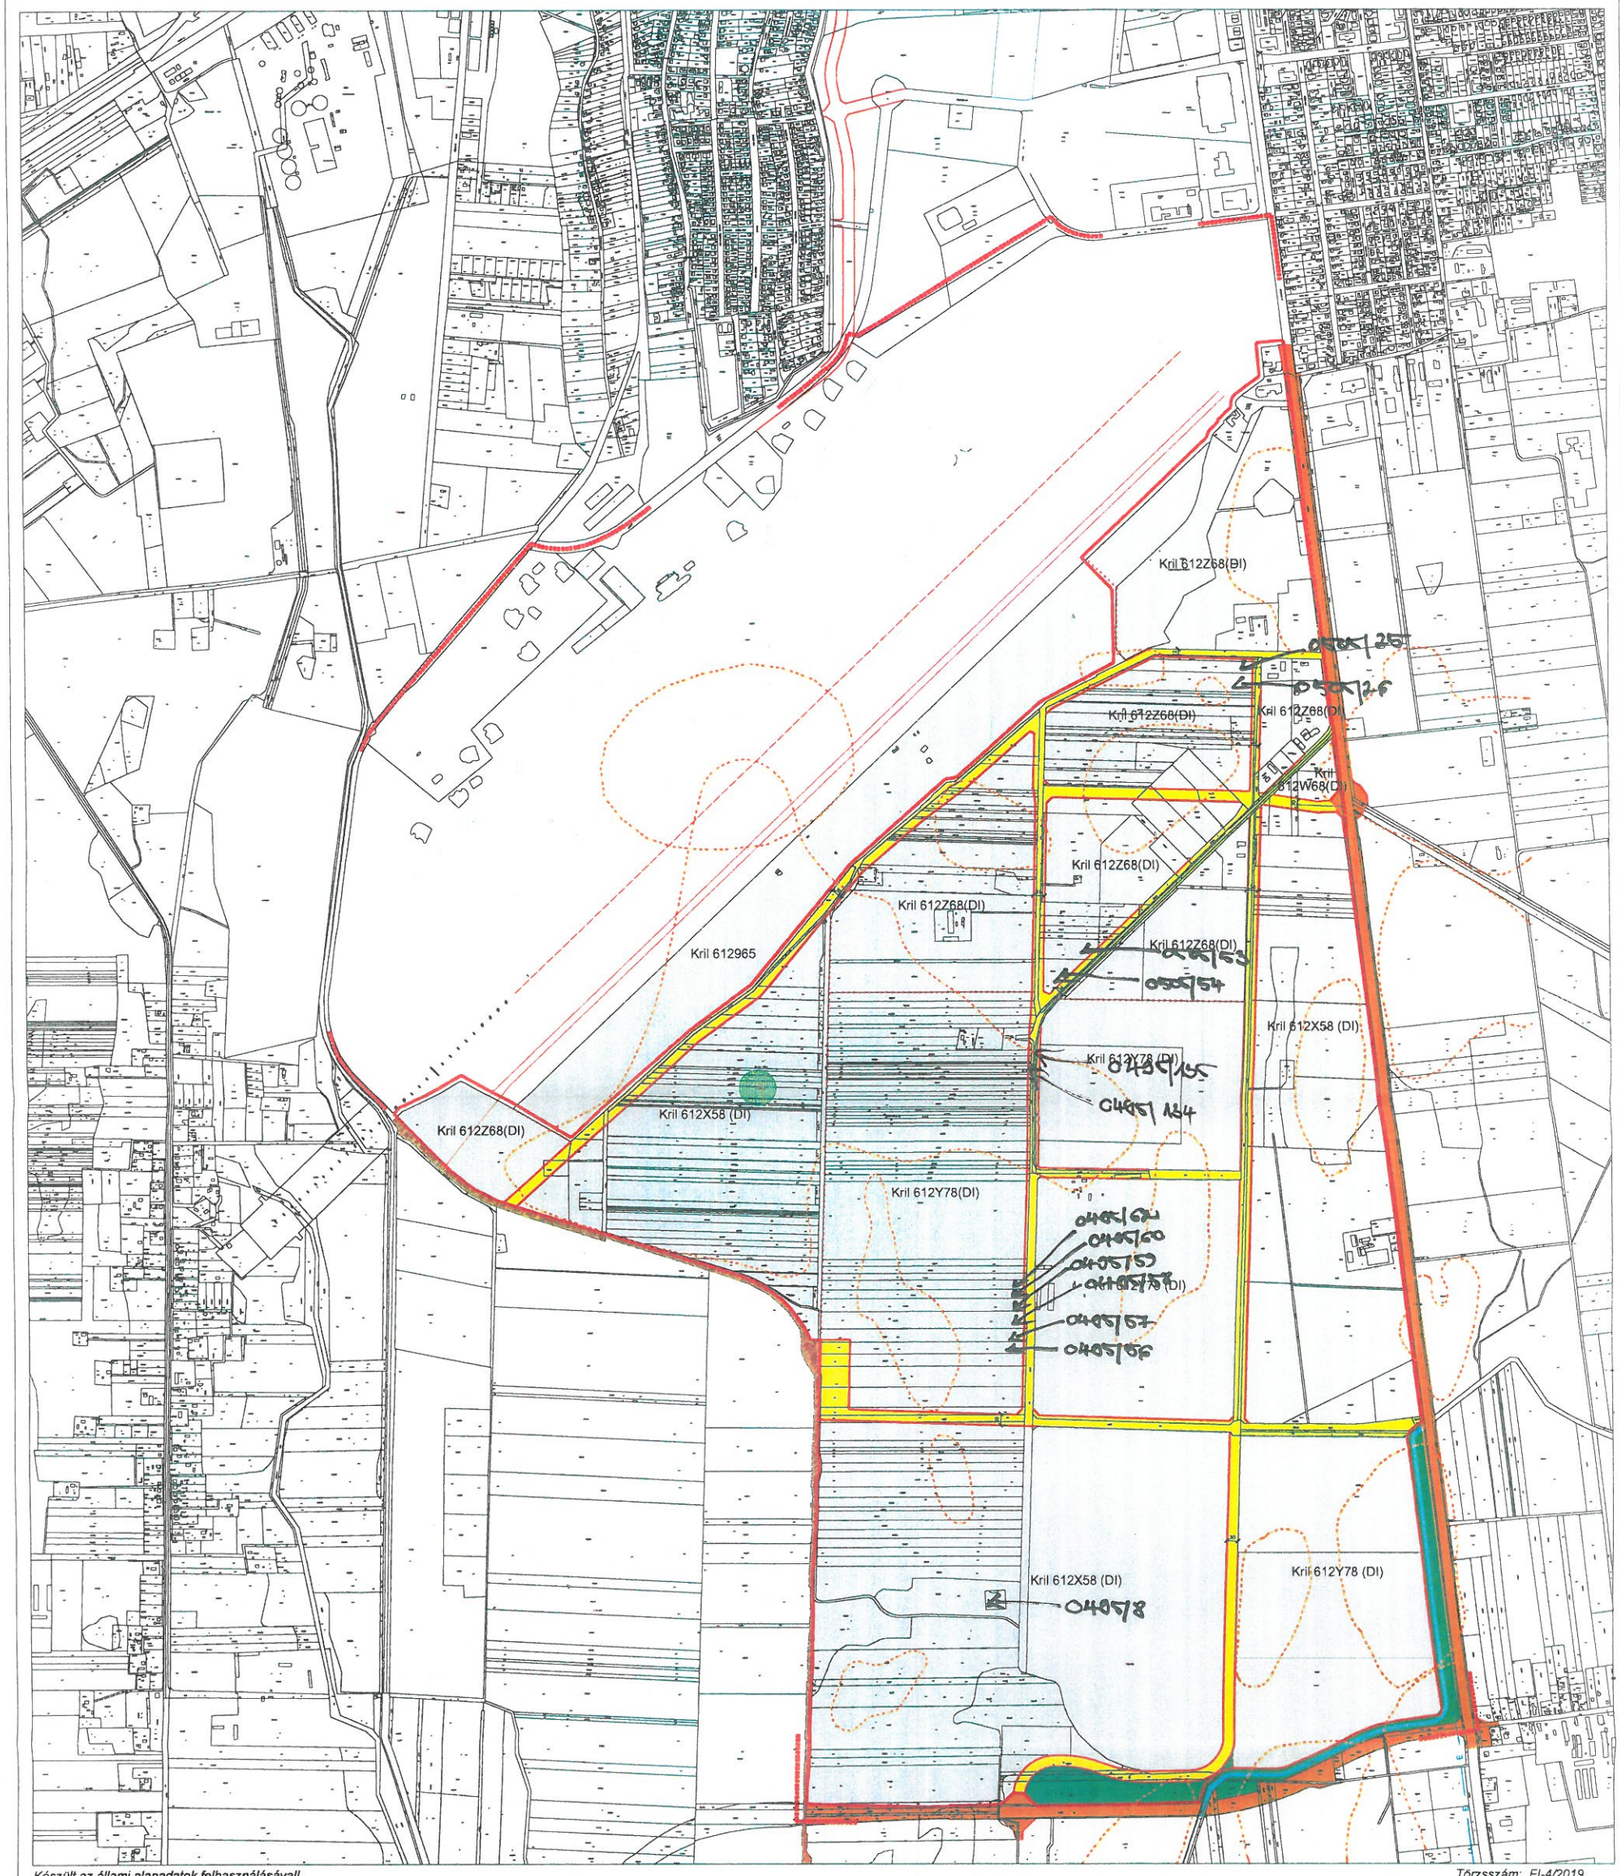

Készült az állami alapadatok felhasználásával!

Törzsszám: FI-4/2019.

Debrecen, Mikepércsi út (47. sz. főút) - Repülőtéri bekötő út (481. sz. főút) - Debrecen-Nagykereki vasútvonal - Mandolás utca - Repülőtér északi határa - Szatke Ferenc utca által határolt területrész szabályozási terve M=1:15000

DEBRECEN MEGYEI JOGÚ VÁROS KÖZGYŰLÉSE
Debrecen Megyei Jogú Város helyi építési szabályzatáról és szabályozási tervéről szóló 8/2003.(V.23.) Kr. rendeletet módosító 26/2019.(VIII.22.) önkormányzati rendelettel fogadta el.

JELMAGYARÁZAT

- meglévő telekhatár, hrsz, épület
- tervezési terület határa
- régészeti terület határa
- szabályozási vonal
- építési övezeteket, övezeteket elválasztó határvonal
- sajátos előírások területének határa
- szabályozási szélesség

Kril 812X58(DI)építési övezeti kód

- telken belüli fásítási kötelezettség
- I. rendű közlekedési célú közterület
- II. rendű közlekedési célú közterület
- I. rendű nem közlekedési célú és nem vízgazdálkodási célú közterület
- egyéb (vízgazdálkodási célú) közterület
- különleges intézményi zóna
- vasútterület

Kril 612Z68(DI) - építési övezeti kód

építménymagasság értéke	20,0 -25,0 méter
megengedett legnagyobb beépítettség mértéke	50%
megengedett legkisebb építési telek nagysága	4 ha
beépítési mód	szabadonálló telepszerű
építési övezet	nem kialakult
építészeti karakter megnevezése	egyéb
rendeltetési zóna megnevezése	- Kril különleges repülőtéri, fejlesztési - ipari, logisztikai zóna

Kril 612Y78 (DI) - építési övezeti kód

építménymagasság értéke	20,0 -25,0 méter
megengedett legnagyobb beépítettség mértéke	60%
megengedett legkisebb építési telek nagysága	10 ha
beépítési mód	szabadonálló telepszerű
építési övezet	nem kialakult
építészeti karakter megnevezése	egyéb
rendeltetési zóna megnevezése	- Kril különleges repülőtéri, fejlesztési - ipari, logisztikai zóna

Kril 612W68(DI) - építési övezeti kód

építménymagasság értéke	20,0 -25,0 méter
megengedett legnagyobb beépítettség mértéke	50%
megengedett legkisebb építési telek nagysága	1,1 ha
beépítési mód	szabadonálló telepszerű
építési övezet	nem kialakult
építészeti karakter megnevezése	egyéb
rendeltetési zóna megnevezése	- Kril különleges repülőtéri, fejlesztési - ipari, logisztikai zóna

Kril 612X58 (DI) - építési övezeti kód

építménymagasság értéke	20,0 -25,0 méter
megengedett legnagyobb beépítettség mértéke	40%
megengedett legkisebb építési telek nagysága	40 ha
beépítési mód	szabadonálló telepszerű
építési övezet	nem kialakult
építészeti karakter megnevezése	egyéb
rendeltetési zóna megnevezése	- Kril különleges repülőtéri, fejlesztési - ipari, logisztikai zóna

TR/sz