DECZKI Ingatlan Kft.
4030 Debrecen, Lovász u. 24.
Adószám: 13891668-2-09
Telefon: 20/ 978-6518
Geodéziai vállalkozás neve, székhelyének címe

VÁLTOZÁSI VÁZRAJZ

a 3248 és 3249 helyrajzi számú földrészletek határrendezéséről

Debrecen III. község, város belterület

Méretarány: 1:1000

Munkaszám: 1525/2018

Adatszolgáltatás iktatószáma: **2/710/2018**

Címkoordináták		
Psz.	Y	X
1	847285	248198
2	847298	248201

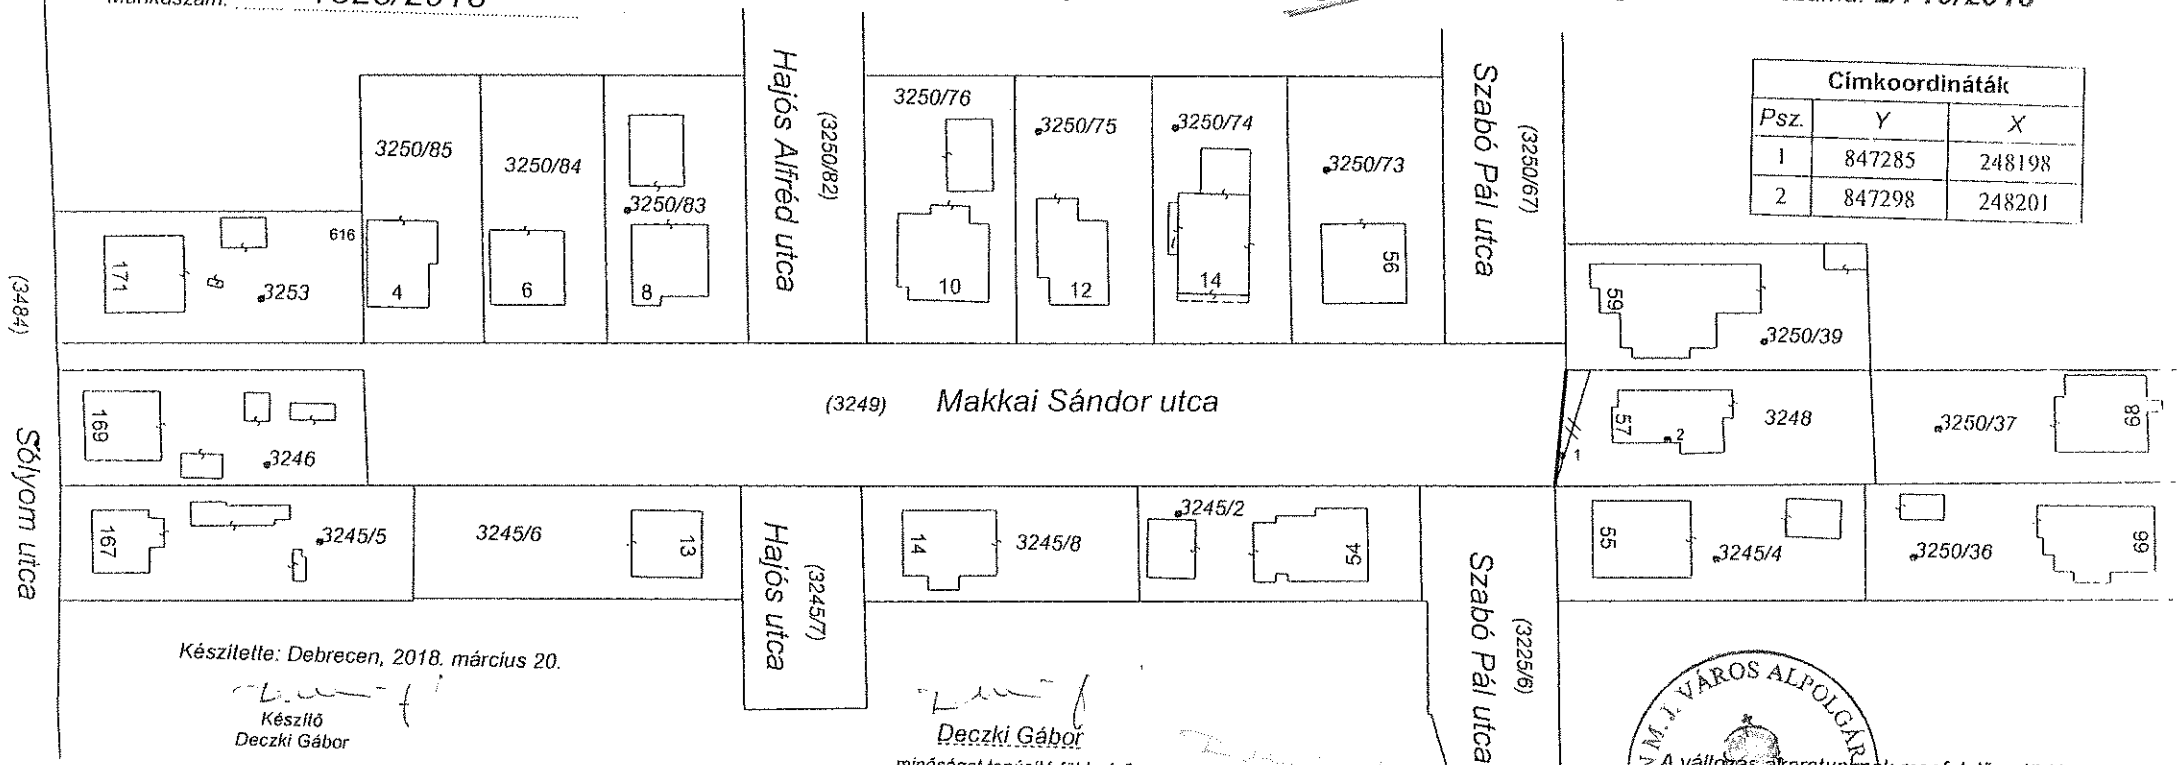

Készítette: Debrecen, 2018. március 20.

Készítő
Deczki Gábor

Deczki Gábor
minőséget tanúsító földmérő

P.H.

A változás a valóságnak megfelelően történt:

Változás előtti állapot						Változás utáni állapot							
Hrsz.	Alrészlet			Terület	AK	Hrsz.	Alrészlet			Terület	AK	Szolgalmi és egyéb jogok	Megjegyzés
	jel	müv. ága	min. o.	ha. m²			jel	müv. ága	min. o.	ha. m²			
1	2	3	4	5	6	7	8	9	10	11	12	13	14
3248		(kivett) lakóház, udvar		606		3248		(kivett) lakóház, udvar		630			
3249		(kivett) közterület		3150		3249		(kivett) közterület		3126		E.ON vezetékjog 167 m² LE-5616(7361)/13.	
				3756						3756			

A helyrajzi számozás és területszámítás helyes. Ez a záradék a keltezéstől számított egy évig hatályos, későbbi felhasználás előtt a vázrajzot újra záradékoltatni kell.

Debrecen, 2018. 03 05. hó nap

záradékoló

P.H. (Jár. Fh.)

Ing.rend.mia.sz.: