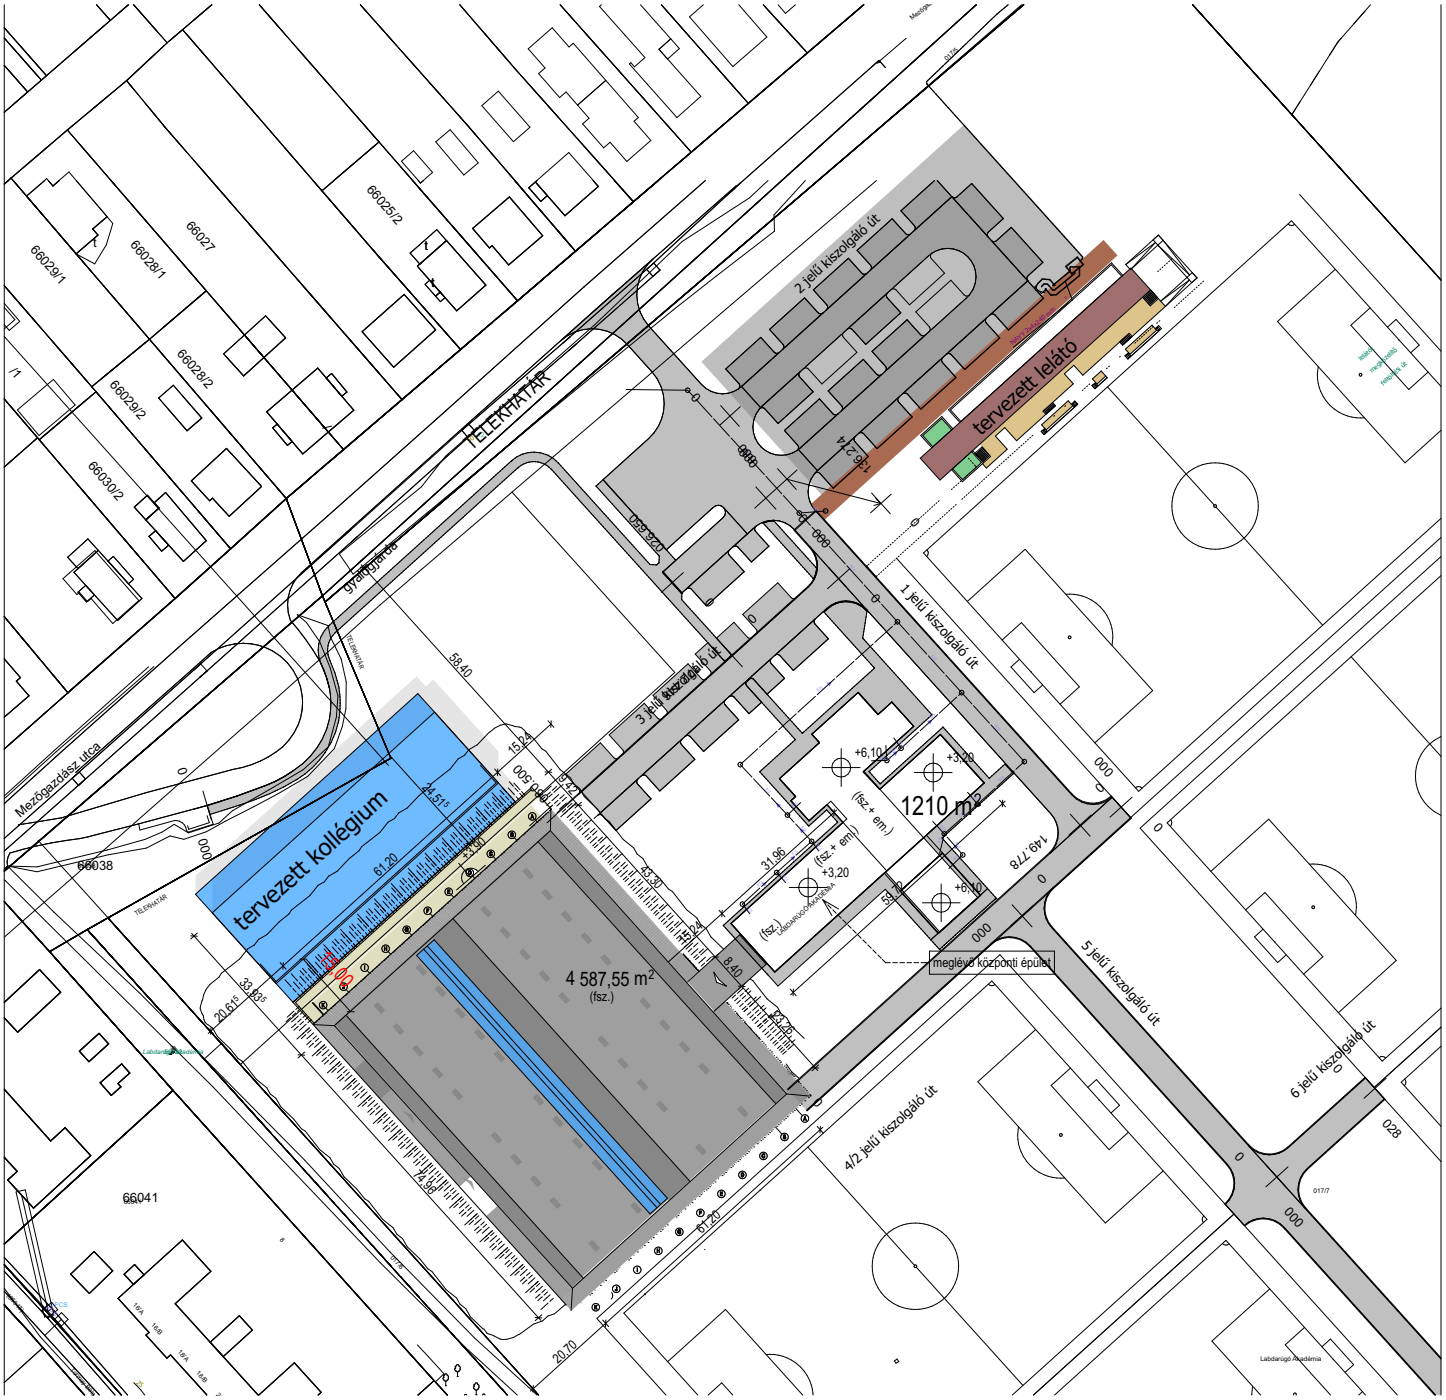
tervezett kollégium
4 587,55 m²
(fsz.)
1210 m²
tervezett lelátó
meglévő központi épület
ELEKTRATÉR
Mezőgazdász utca
gyalogjáró
1. jelű kiszolgáló út
2. jelű kiszolgáló út
3. jelű kiszolgáló út
4/2 jelű kiszolgáló út
5 jelű kiszolgáló út
6 jelű kiszolgáló út
66038
66041
66025/2
66027
66028/1
66028/2
66029/1
66029/2
66030/2
61,20
44,51
58,40
83,30
20,70
149,778
+6,10
+3,20
+8,10
(fsz.)
(fsz.+ em.)