

Dezsi Géod. Kft.
4030 Debrecen, Giliányi u. 17/C
Adószám: 11159603-2-09
Telefon: 20/978-6518

Debrecen I. (község, város)
külföldi terület

Grodéziai vállalkozás neve, székhelyének címe

Adatszolgáltatás iktatószáma: 2/2919/2022
2000/1646/2022

Munkaszám:

VÁLTOZÁSI VÁZRAJZ

a 0495/259, 0495/260, 0502/3, 0503/7, 0503/8, 0503/38, 0505/49, 0505/53, 0505/54, 0505/94, 0505/95, 0505/97, 0505/98, 0505/100, 0505/101 helyrajzi számú földrésztetek megosztásáról

Méretarány: 1:4000

Térmetelésből való kivonás engedélyszáma: 10566-6/2022- 10567-6/2022- 10568-6/2022

Változás előtti állapot

Változás előtti állapot					Változás utáni állapot					Változás				
Hrsz.	Alrészlet		Terület		Hrsz.	Alrészlet		Terület		AK	Szoigalmi és egyéb jogok			
	jel	műv. ága	o	ha. m ²		jel	műv. ága	o	ha. m ²					
1	2	3	4	5	6	7	8	9	10	11	12	13	14	
0495/259		(kivett) közforgalom elől el nem zárt magánút		790	0,00							OPUS TITÁSZ ÁRAMHÁLÓZATI ZRT. (LE-50/07377/11. k vezetékép 17 nm		
0495/260		(kivett) közforgalom elől el nem zárt magánút		4357	0,00	0495/276		(kivett) közút		2253	0,00	OPUS TITÁSZ ÁRAMHÁLÓZATI ZRT. (LE-50/07377/11. k vezetékép 17 nm		
0502/3		(kivett) beruházási cölterület		2494	0,00							MYM ZÖLD GENERÁCIÓ KFT. vezetékép 144 nm (60023/2021.)		
0503/7		(kivett) közforgalom elől el nem zárt magánút		2310	0,00	0495/277		(kivett) közút		399	0,00	MYM ZÖLD GENERÁCIÓ KFT. vezetékép 83 nm (60033/2021.)		
0503/8		(kivett) pa' park (kivett) jón park		2 2647	0,00	0495/278		(kivett) beruházási cölterület		10 4625	0,00			
0505/28		(kivett) beruházási cölterület		15 1612	0,00			(kivett) közforgalom elől el nem zárt magánút		4	0,00			
0505/49		(kivett) beruházási cölterület		1 0299	0,00	0495/279		(kivett)						
0505/53		(kivett) beruházási cölterület		9752	0,00	0495/280		(kivett) közforgalom elől el nem zárt magánút		262	0,00			
0505/54		(kivett) beruházási cölterület		1 0930	0,00									
0505/94	a	szálló		5742	15,62	0495/281		(kivett) beruházási cölterület		3 3161	0,00	OPUS TITÁSZ ÁRAMHÁLÓZATI ZRT. (LE-50/07377/11. k vezetékép 630 nm		
0505/95	b	rét (kivett) beruházási cölterület		4 1764	1,71							OPUS TITÁSZ ÁRAMHÁLÓZATI ZRT. (LE-50/07377/11. k vezetékép 2409 nm		
0505/97	a	szálló		3583	10,45	0495/282		(kivett) beruházási cölterület		4 0893	0,00	MYM ZÖLD GENERÁCIÓ KFT. vezetékép 2903 nm (60023/2021.)		
0505/98	b	rét (kivett) beruházási cölterület		3 2761	9,61							OPUS TITÁSZ ÁRAMHÁLÓZATI ZRT. (LE-50/07377/11. k vezetékép 86 nm		
0505/100	a	szálló		2750	8,49	0495/283		(kivett) beruházási cölterület		4 0000	0,00	OPUS TITÁSZ ÁRAMHÁLÓZATI ZRT. (LE-50/07377/11. k vezetékép 2903 nm		
0505/101	b	rét (kivett) beruházási cölterület		3 2312	8,05							OPUS TITÁSZ ÁRAMHÁLÓZATI ZRT. (LE-50/07377/11. k vezetékép 910 nm		
0505/102	a	szálló		4 428	0,44							OPUS TITÁSZ ÁRAMHÁLÓZATI ZRT. (LE-50/07377/11. k vezetékép 23 nm		
0505/103	b	rét (kivett) beruházási cölterület		330	0,00	0495/284		(kivett) közforgalom elől el nem zárt magánút		5945	0,00	OPUS TITÁSZ ÁRAMHÁLÓZATI ZRT. (LE-50/07377/11. k vezetékép 23 nm		
0505/104	a	szálló		23 2542	34,56					23 2542	0,00			

Előadók: Debracen. 2022. október 17.

Daczki Gábor.

Készítő:
Decsi Gábor

A vállalkozás akarataunknak megfelelően történt:

A művelési ág és a minőségi osztály megjelenése és ábrázolása a







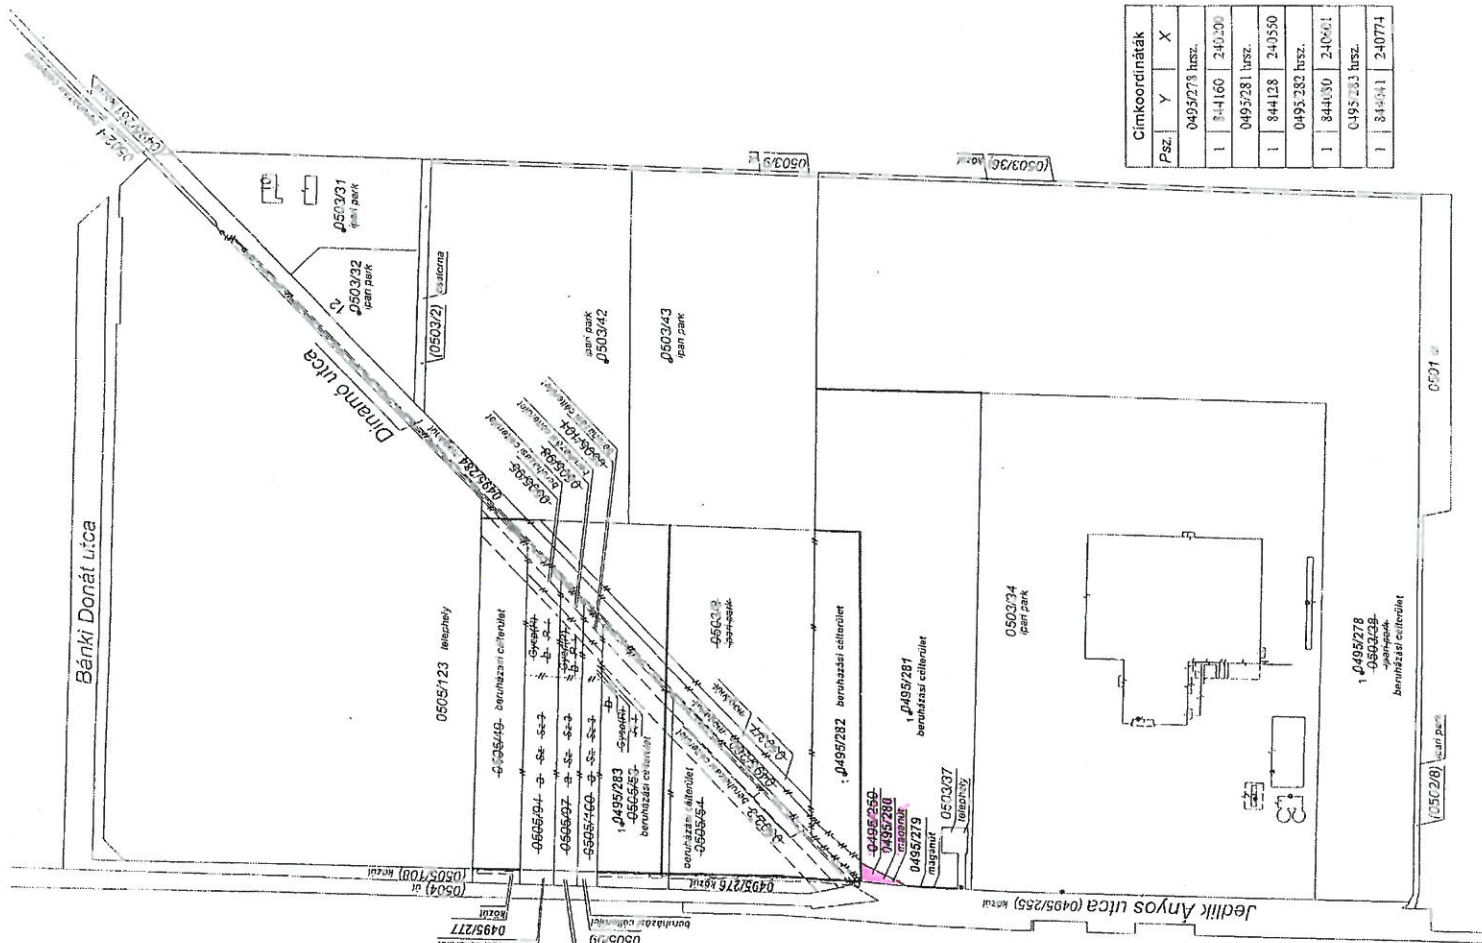

Címkoordináták	Y	X
