DEBRECEN, ÁLLOMÁS u. 8.

Az előterjesztés 2. melléklete

ALAPRAJZ

Doubostanya Általános Iskola
Orvosi rendelő
Vegyesbolt

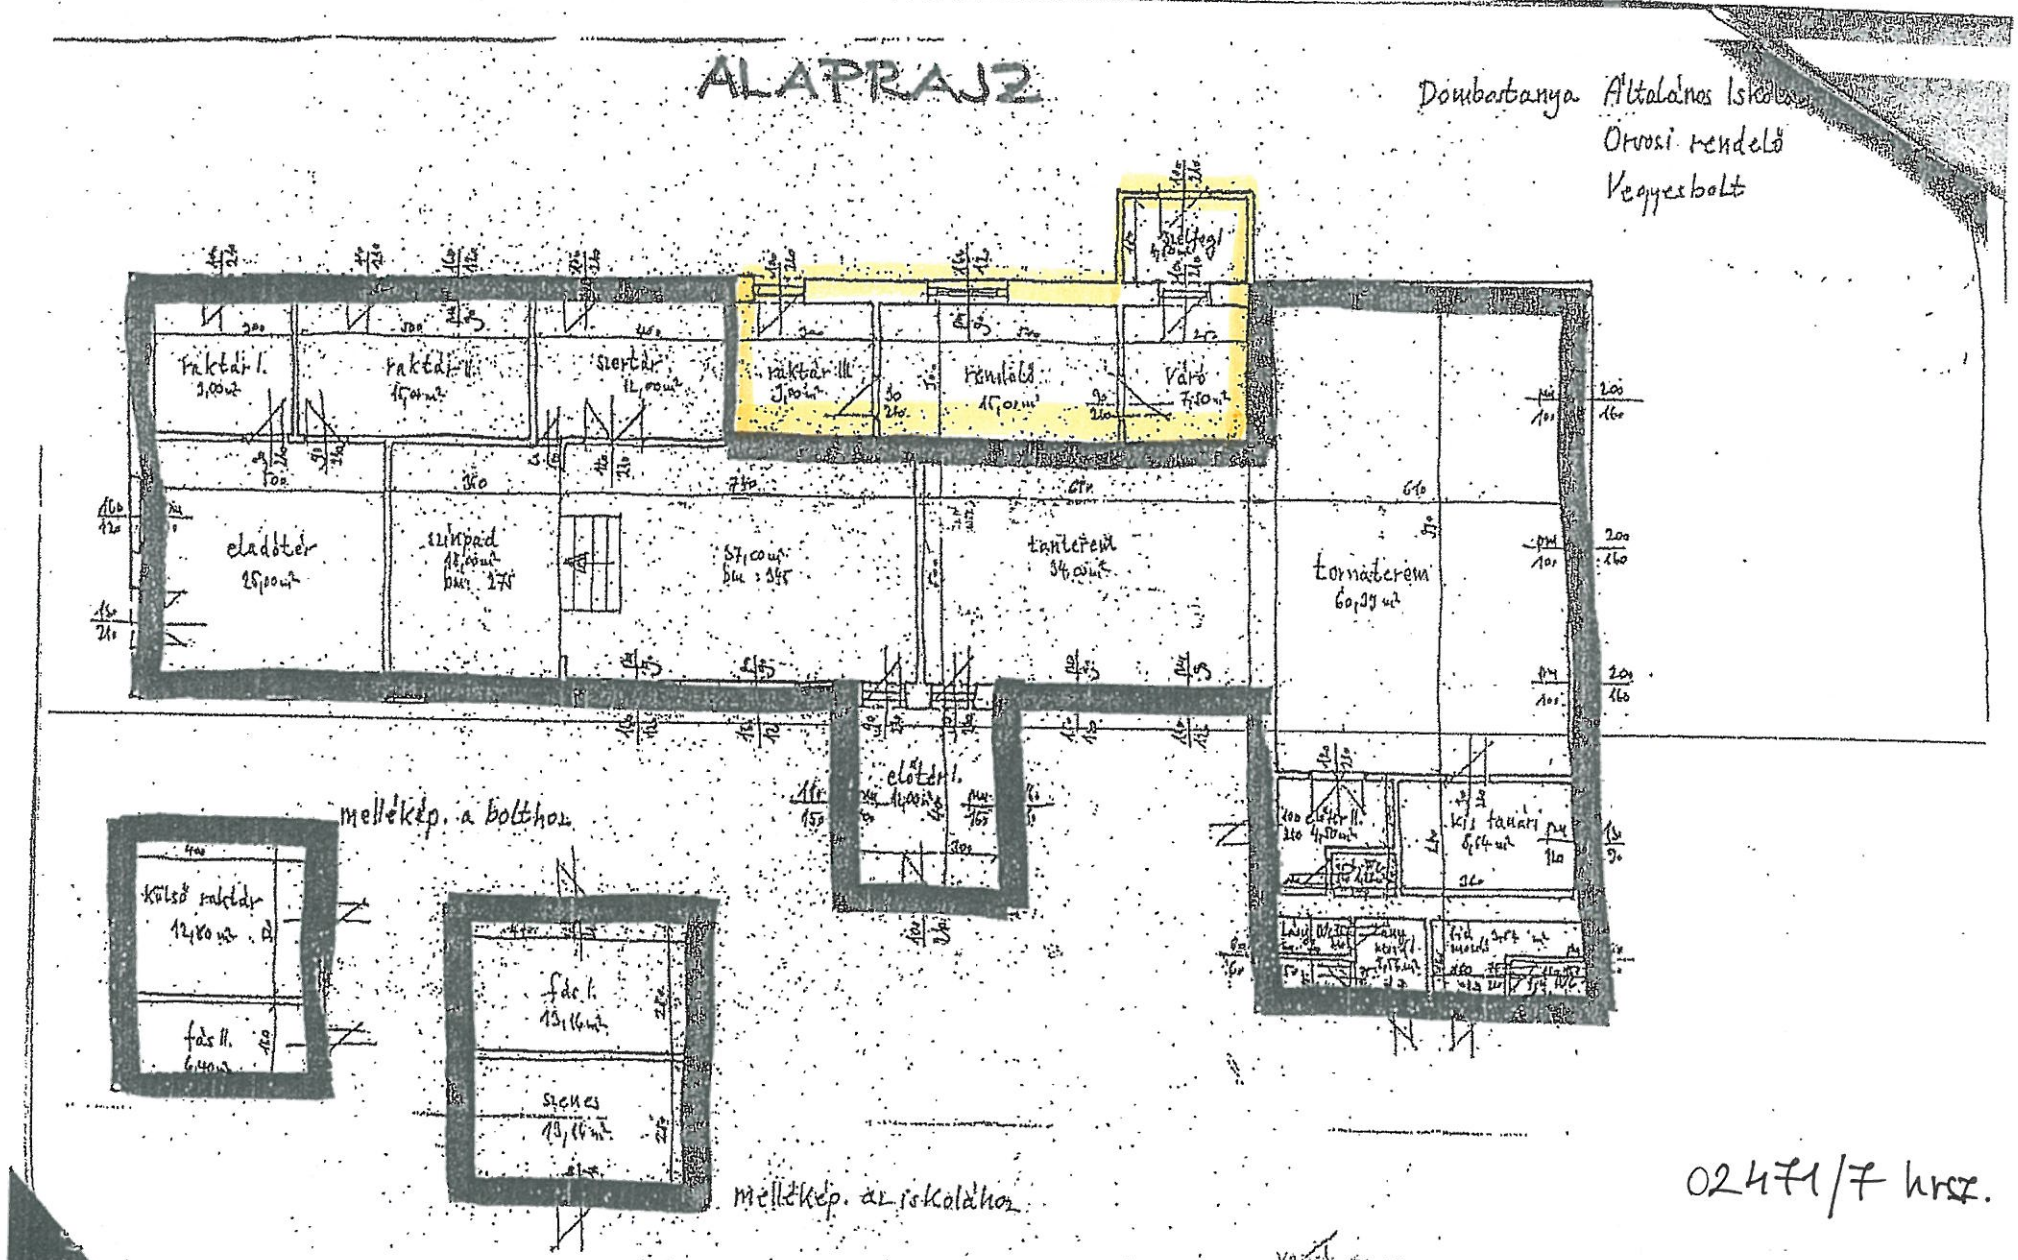

02471/7 hrsz.

Méretarány	1:100