


AZ „A” LÉPCSŐHÁZBAN 1 LAKÁS ÉS A SZERENCSEJÁTEK RT HELYSÉGEI TALÁLHATÓAK !

S I M O N

"b"
lépcsőház

"c"
lépcsőház

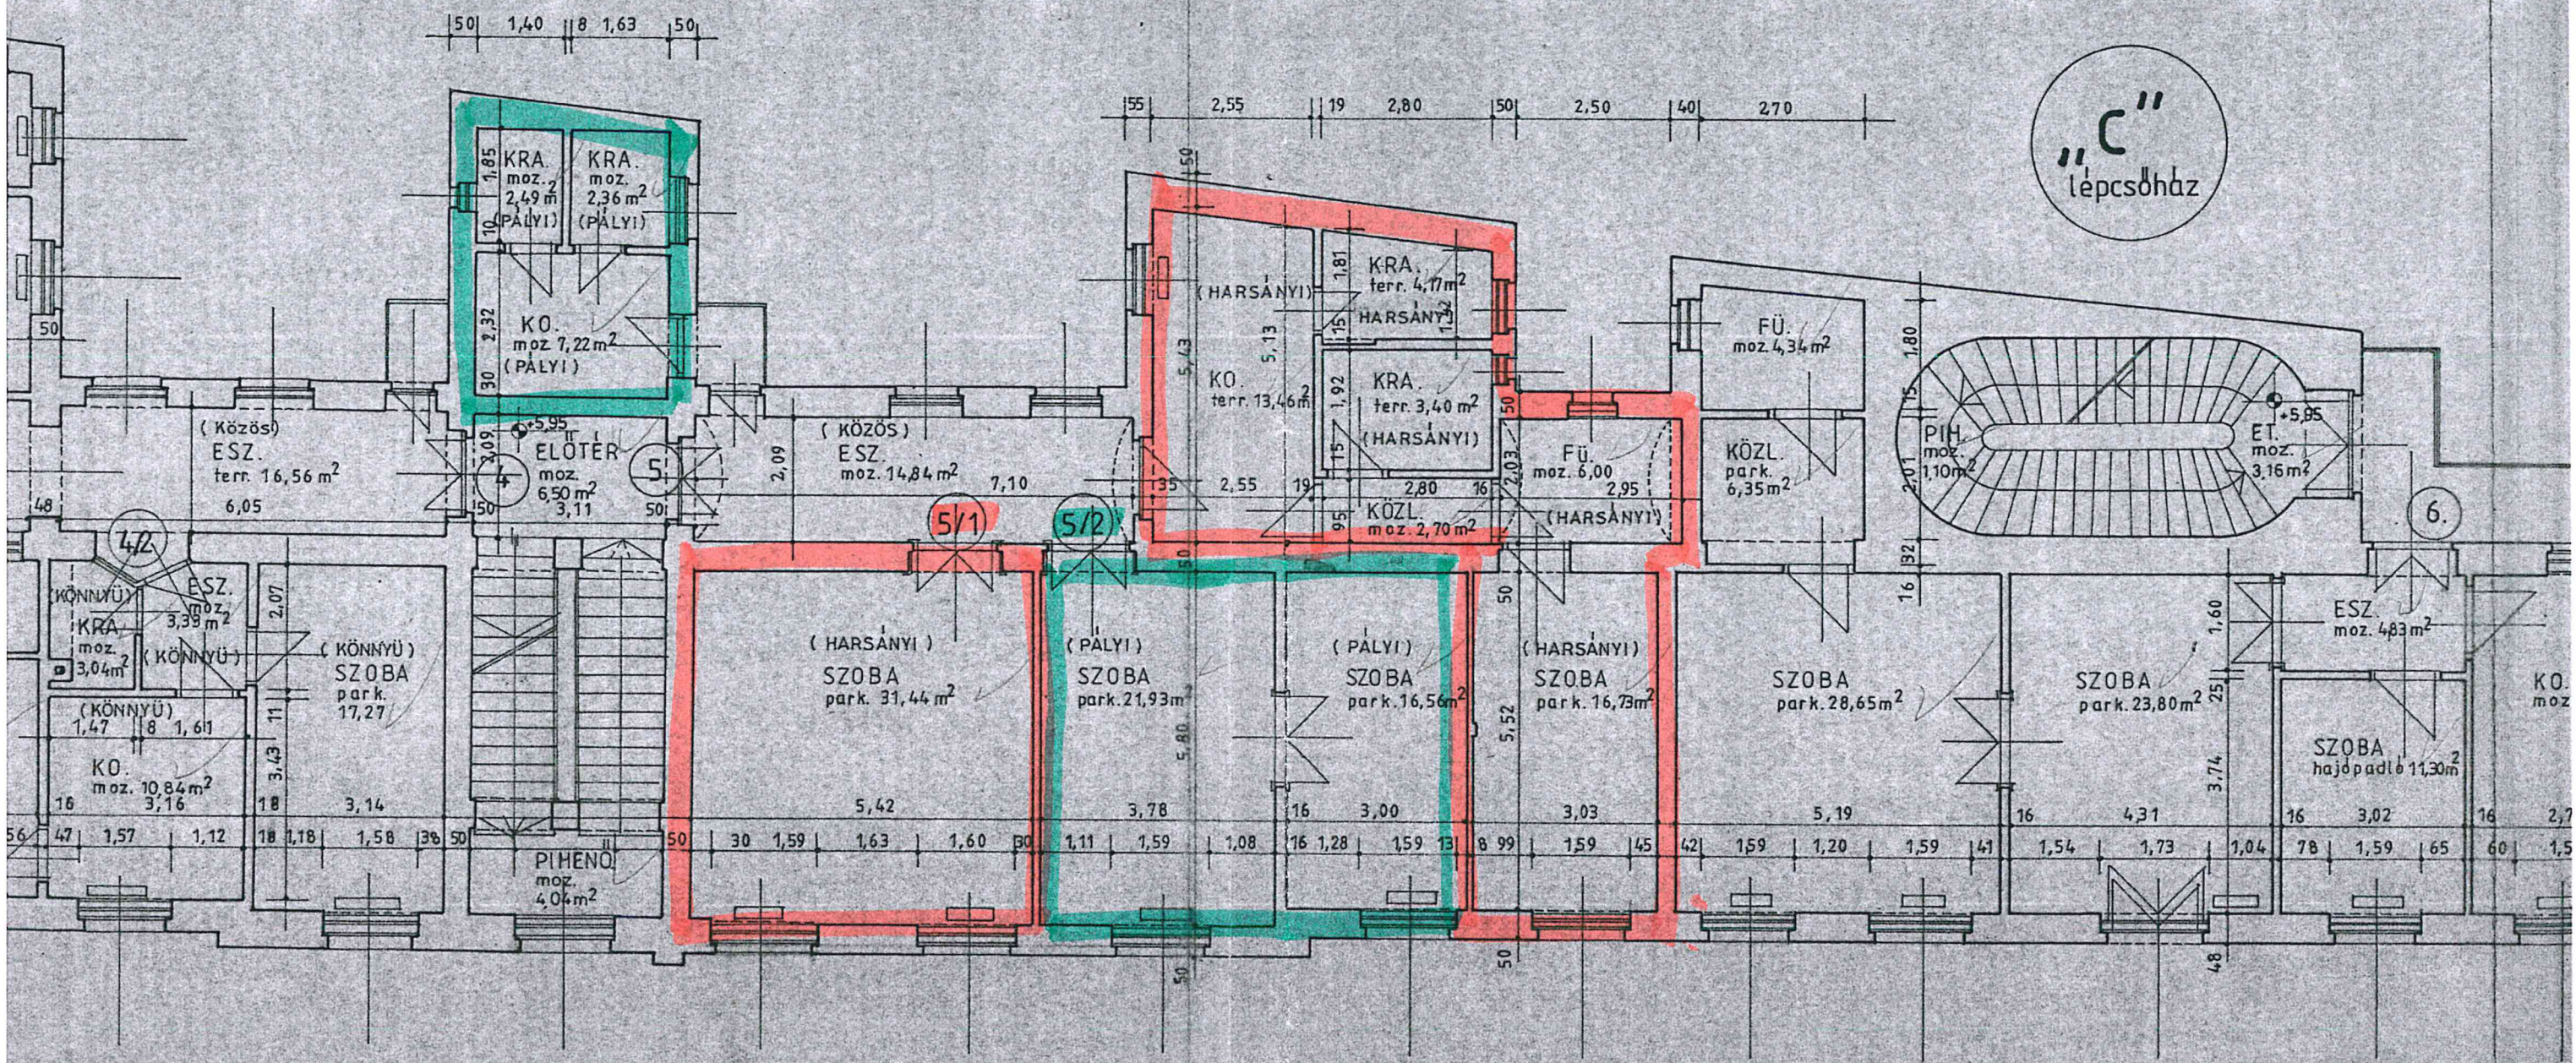

F F Y U T C A