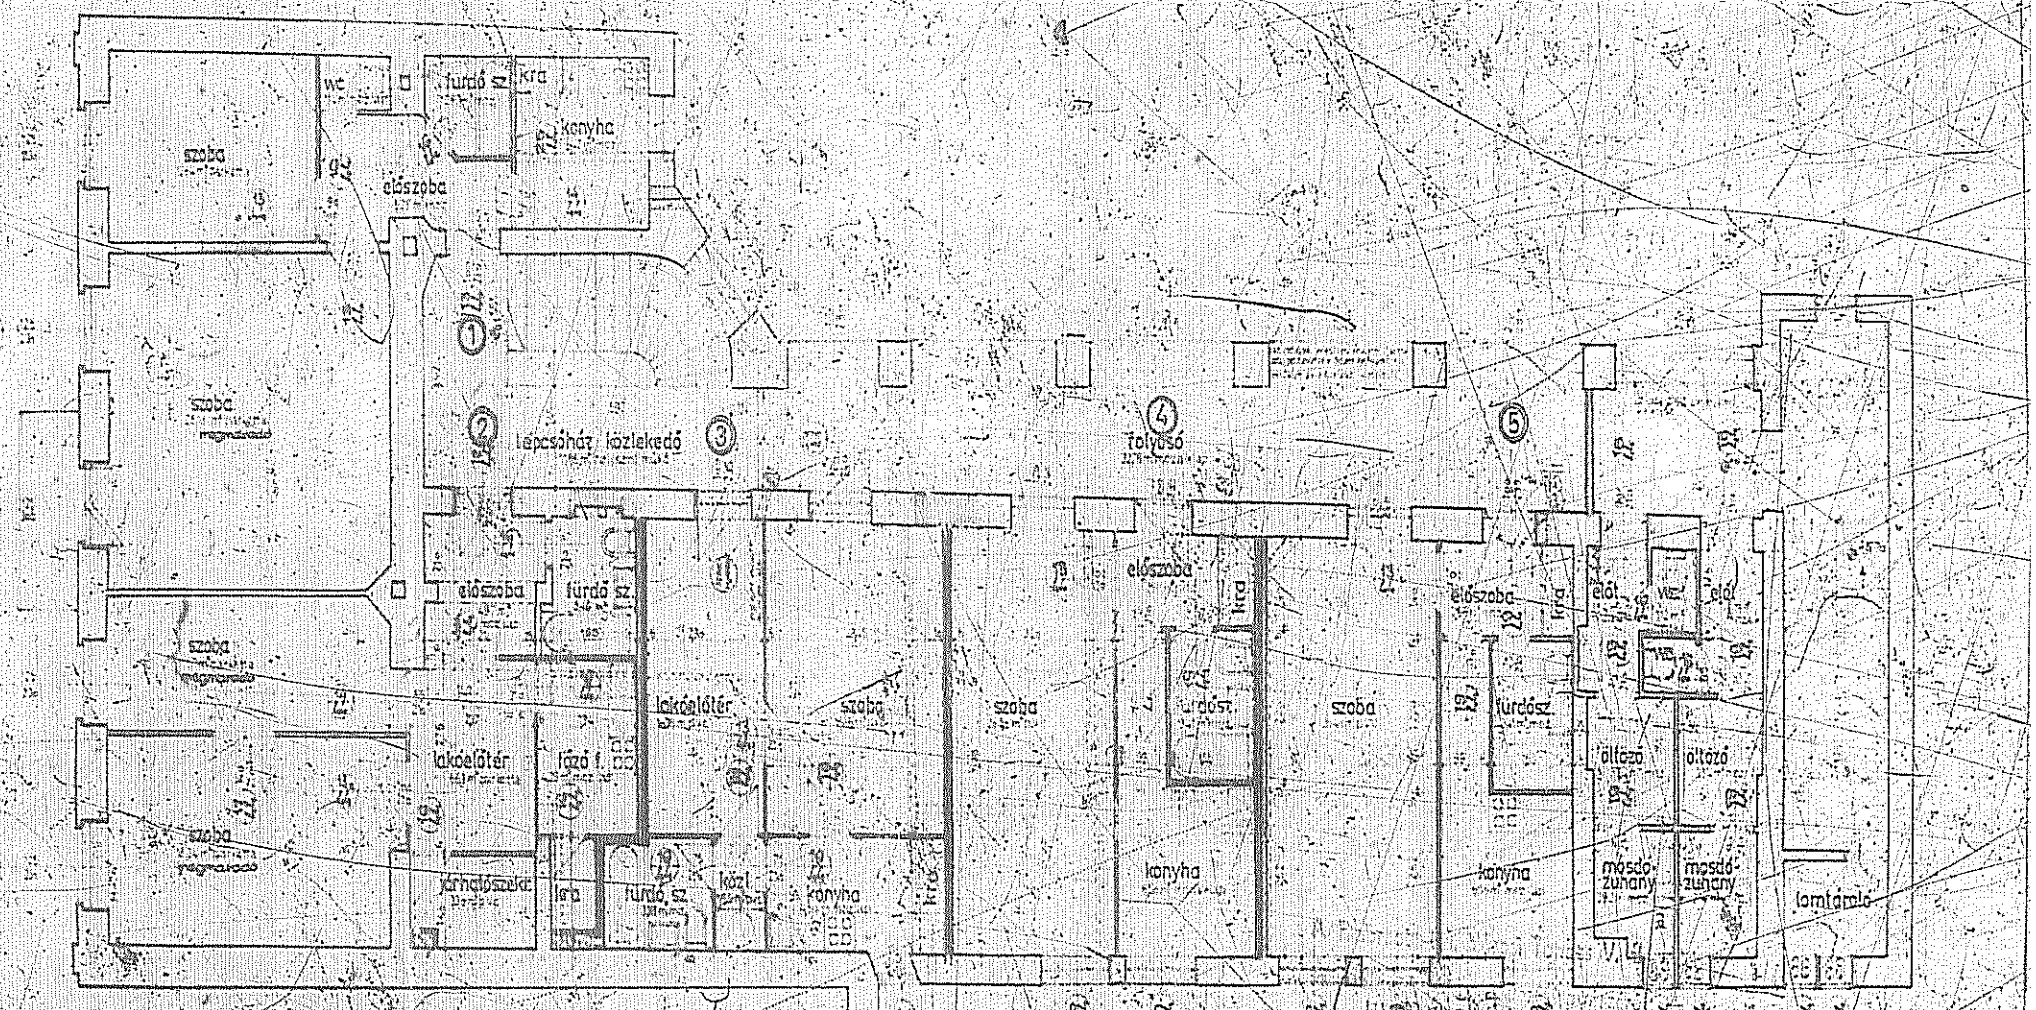

① lakás

② lakás

③ lakás	
lakóelőtér	10,36
szoba	[illegible]
konyha	[illegible]
közlek.	[illegible]
fürdősz	[illegible]
kamra	0,86
össz:	36,81 m²

④ lakás	
előszoba	2,66
szoba	20,16
konyha	6,55
fürdősz	3,41
kamra	0,70
össz:	33,67 m²

⑤ lakás	
előszoba	2,66
szoba	20,16
fürdő	3,41
konyha	[illegible]
kamra	0,70
össz:	33,67 m²

közöshasználatú helyiségek: 49,62 m²
szociális rész: 19,96 m²

Ez a terv módosítja az E-3 jelű tervet!

Debrecen, Vöröshadsereg út 23. sz. lakóép. felújítás.

I emeleti alaprajz

Simon Györgyné Kósa[illegible] Lukács J.

E-3 M