HATÁROZATI JAVASLAT MELLÉKLETE

HM Zrínyi Nonprofit Kft.
1087 Budapest, Kerepesi út 29/b.
Munka száma: 50-48/2021

602551/2021

Debrecen
belterület
Adatszolg. ikt. sz.: 2/241/2021

KITŰZÉSI VÁZRAJZ

a 19898 helyrajzi számú földrészlet kitűzéséről

Méretarány: 1:1000

A 19898 helyrajzi számú földrészletből a vázrajzon i. számmal jelölt 3704 nm területű területrész az állami ingatlan-nyilvántartási térképi adatbázis szerint nem tartozik a kitűzött földrészlethez.

A 19898 helyrajzi számú földrészletből a vázrajzon II. számmal jelölt 47 nm területű területrész az állami ingatlan-nyilvántartási térképi adatbázis szerint nem tartozik a kitűzött földrészlethez.

A 19898 helyrajzi számú földrészletből a vázrajzon III. számmal jelölt 87 nm területű területrész az állami ingatlan-nyilvántartási térképi adatbázis szerint nem tartozik a kitűzött földrészlethez.

A vázrajz méretek levételére nem alkalmas.

A kitűzött földrészlet határpontjait karóval jelöltem meg.

Budapest, 2021. június 4.

Készítő és minőségét tanúsító.

Nyúzó Imre
Földmérő ig. száma: 8095
Ing. rend. min. szám: 2125/2009

Nyilvántartásba vétel:
Debrecen, 2021. ... hó ... nap
Ph.
Záradékoló:
Ing. rend. min. száma: ...

SZENTE ZOLTÁN CSABA

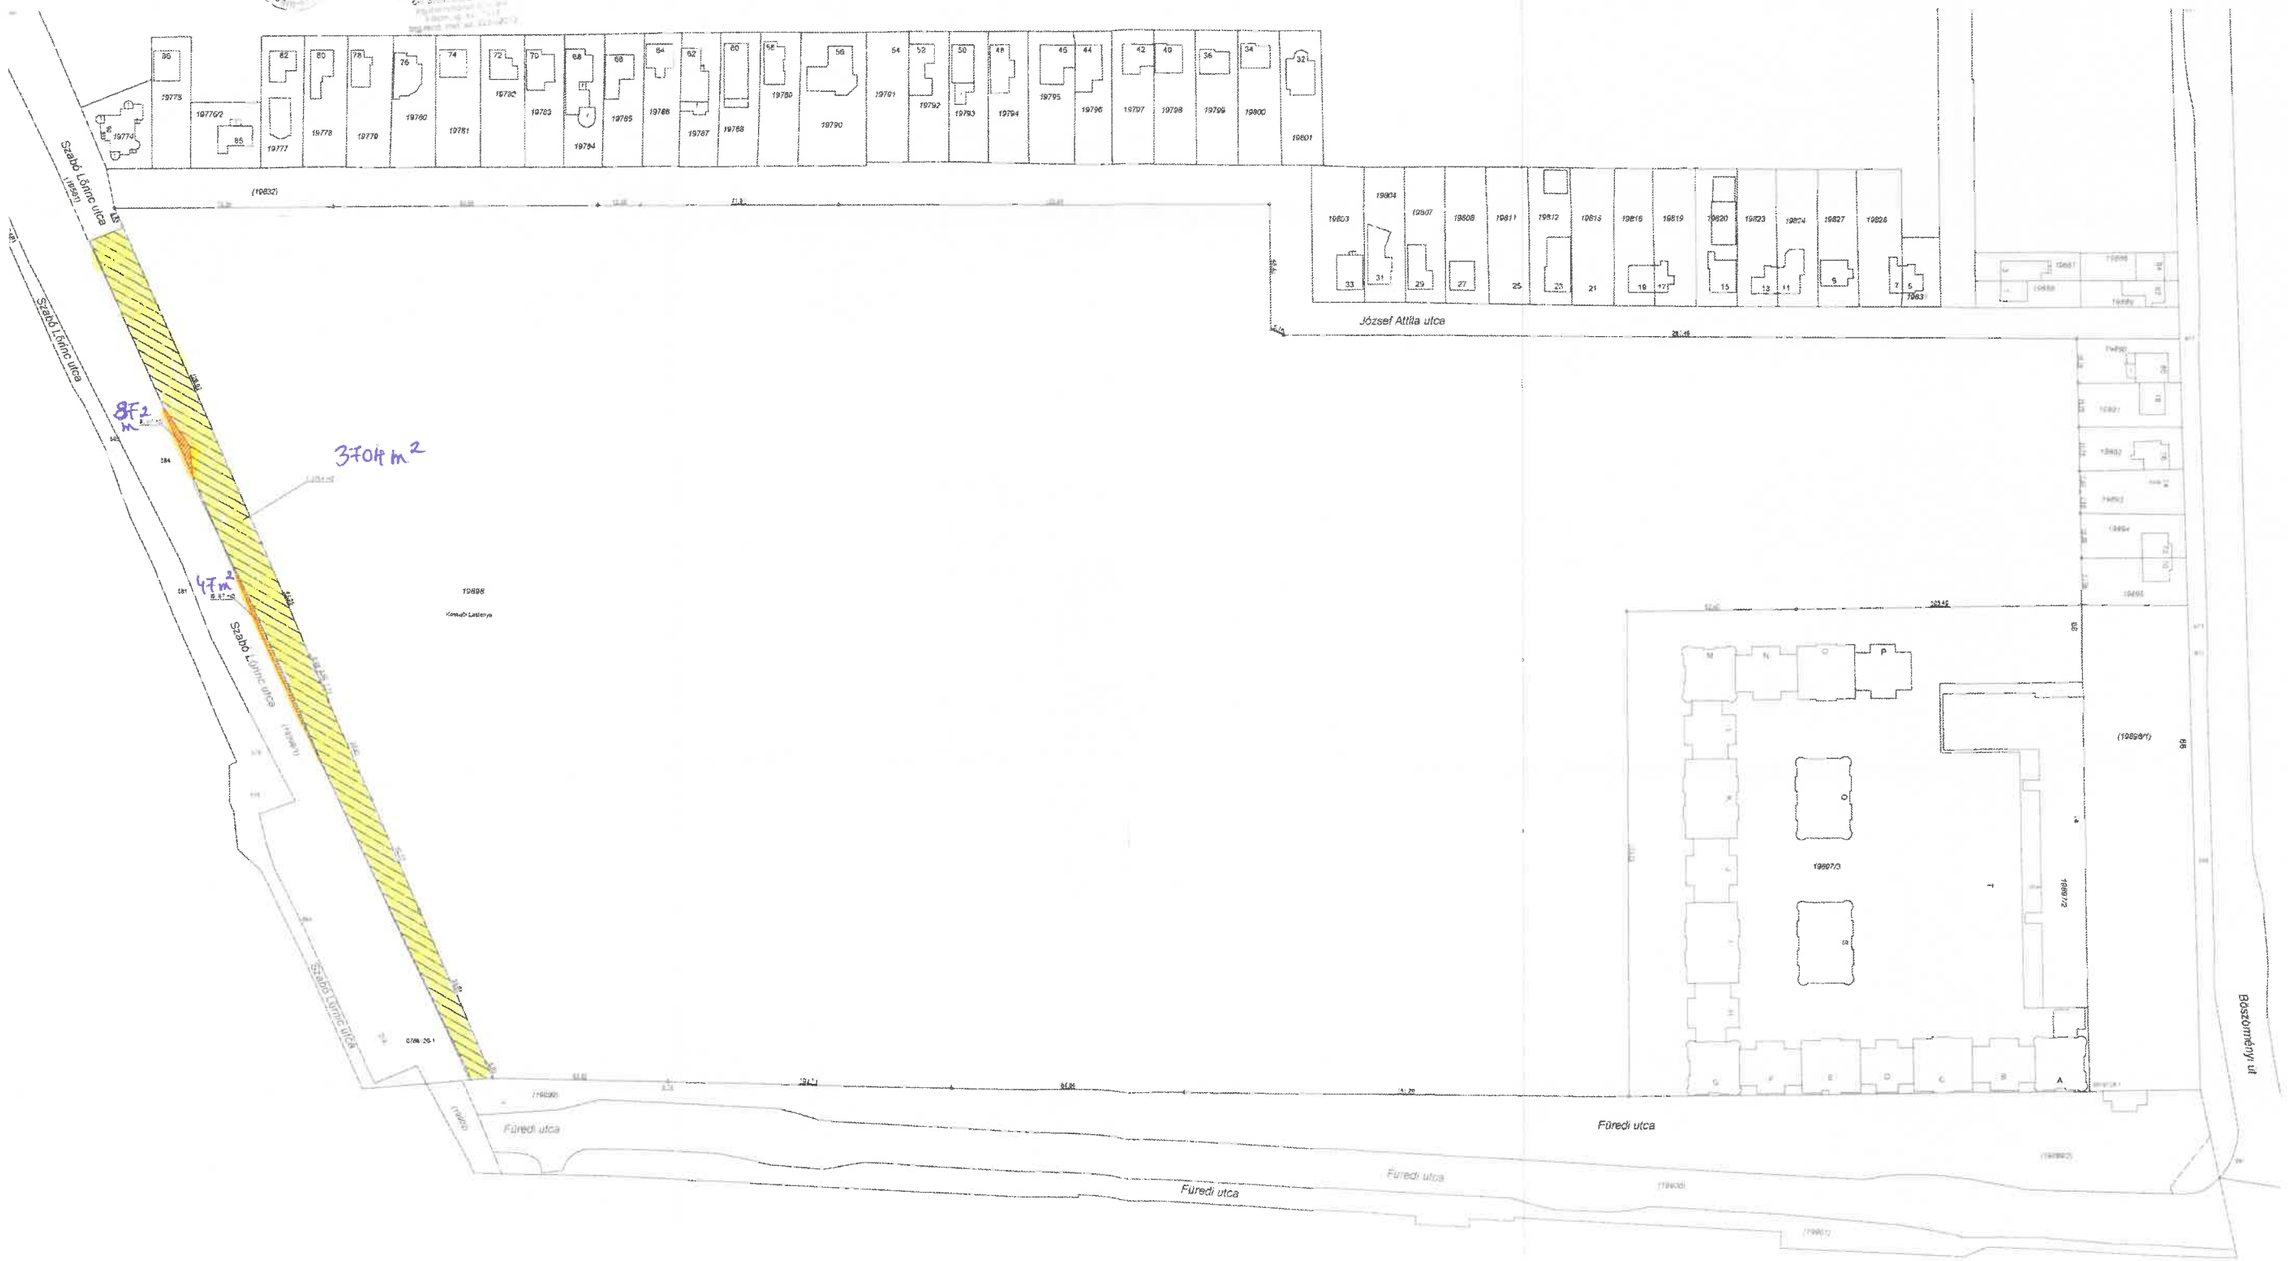

– 19561 hrsz-ú
– 19399/1 hrsz-ú ingatlan

ingyenes hasznosításba adni kívánt területréme