PINCE ALAPRAJZ M 1:

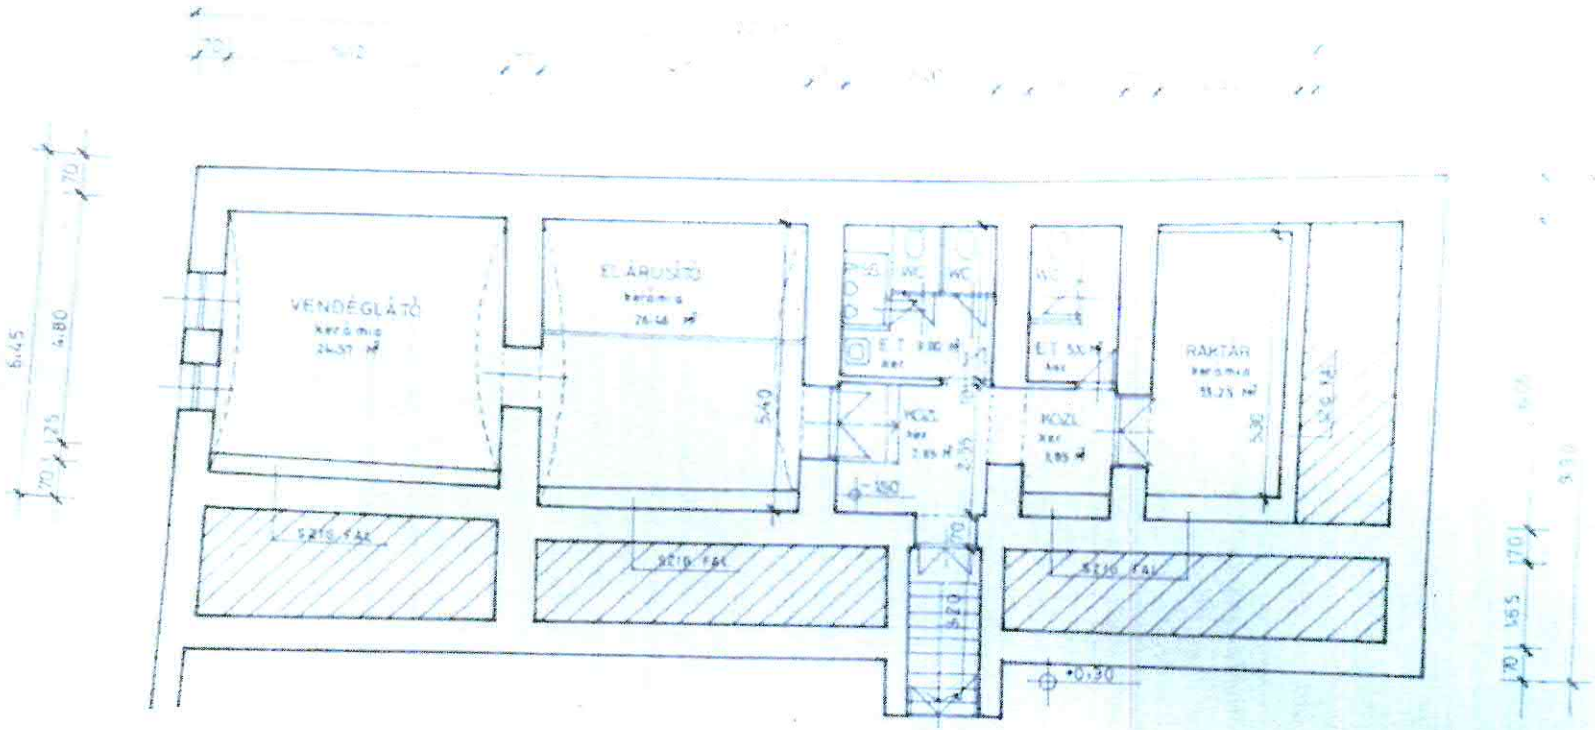

Boltozat feletti hasznos alapterület.

P I N C E Magyar Királyi Cer és cer piace
Pepplé Hermann féle

közlekedő	kerámia	[illegible] m2
WC + előtér	-"-	[illegible] m2
közlekedő	-"-	[illegible] m2
WC + előtér	-"-	[illegible] m2
raktár	-"-	13,25 m2
eladóhelyiség	-"-	26,46 m2
vendéglátóter.	-"-	24,57 m2
Összesen:		[illegible],80 m2

DEBRECEN, BATTHYÁNY U. 24 SZ

PINCE ALAPRAJZ

F-1

2. sz. melléklet

Scanned by CamScanner