


„a”
lépcsőház

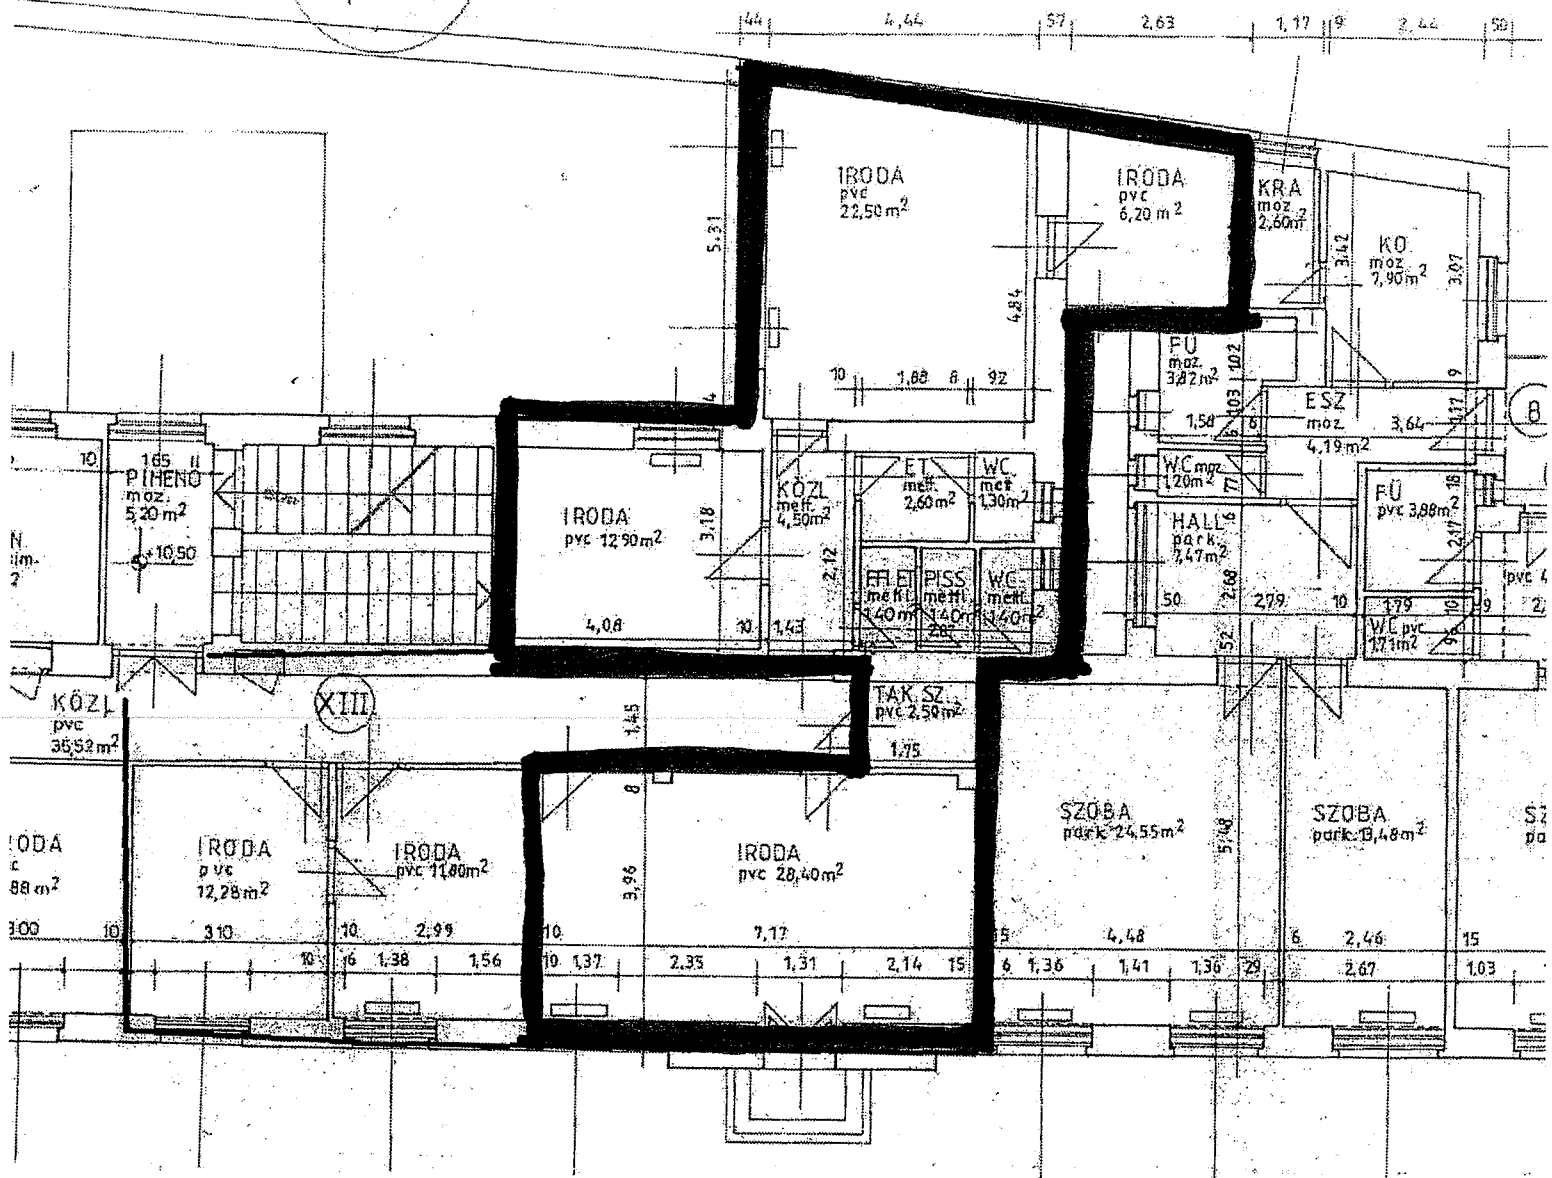

S I M O